



STATO ATTUALE  
1 : 200

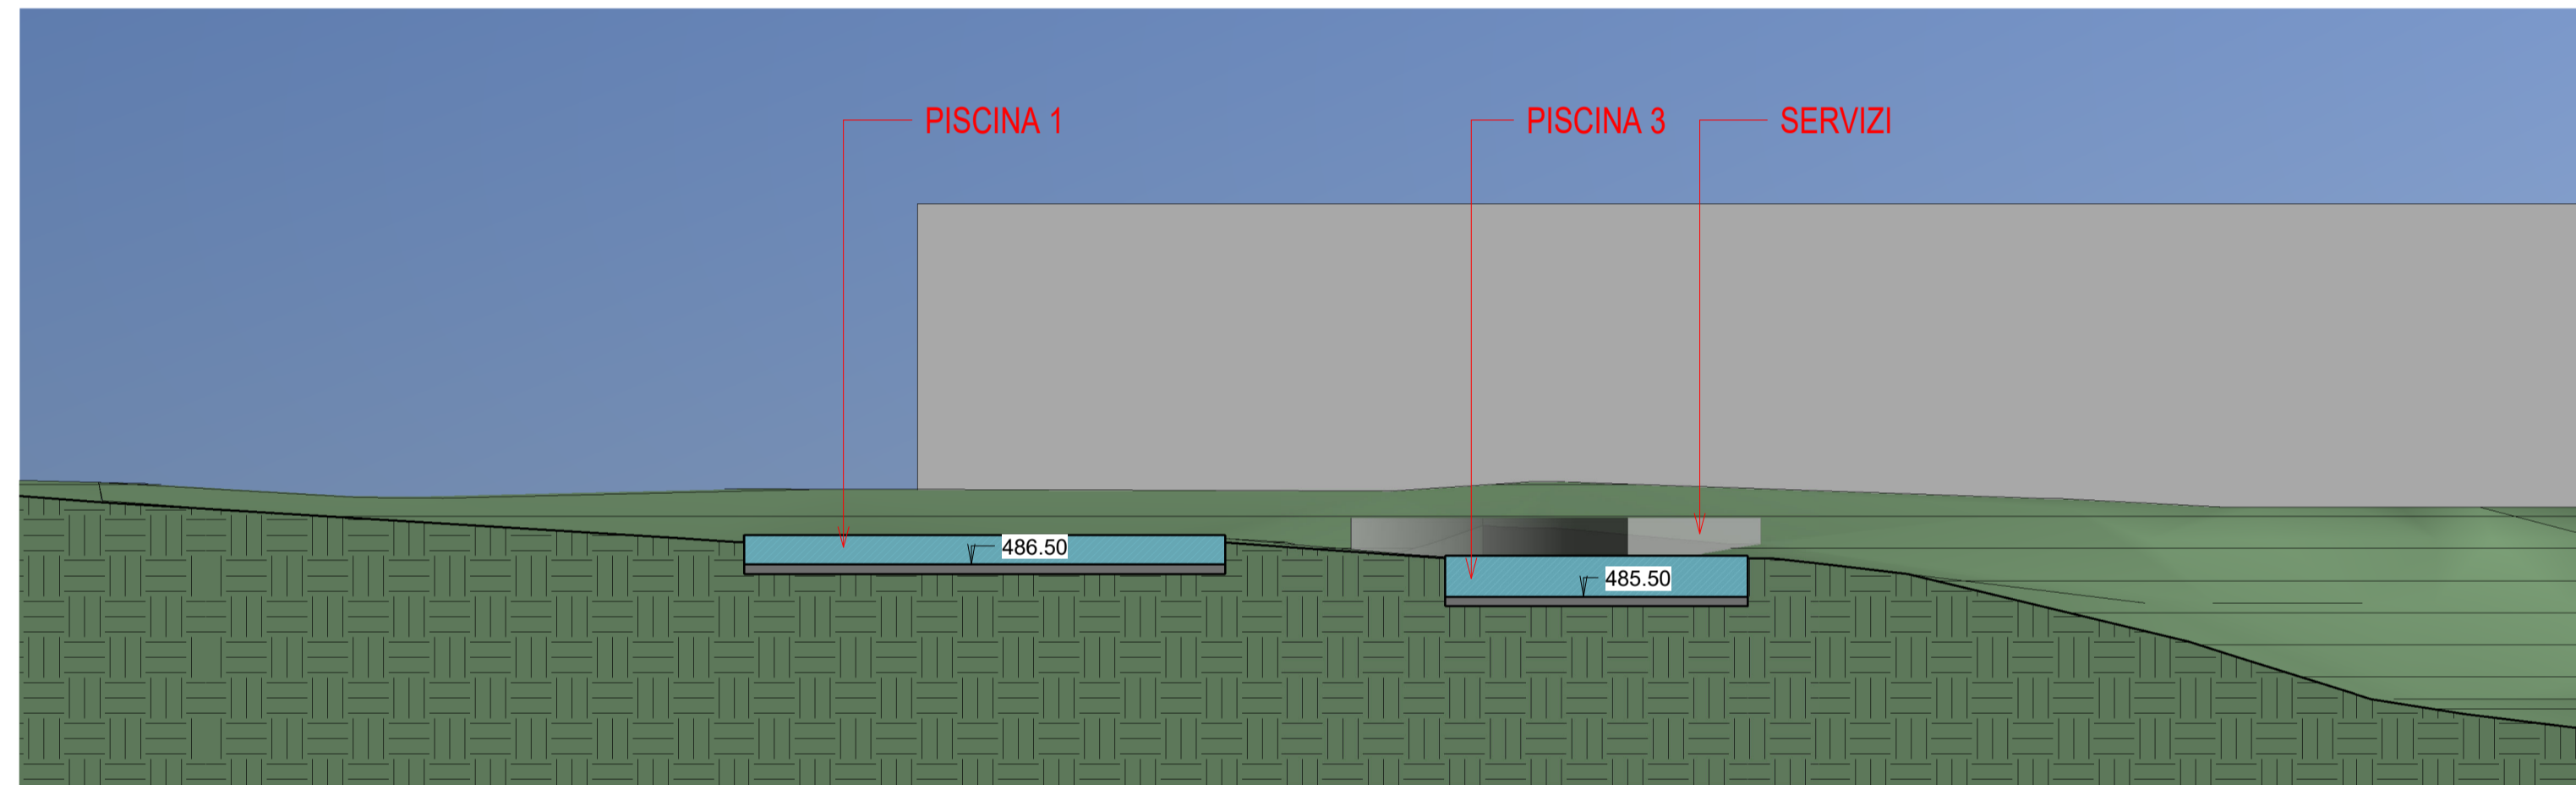

STATO DI PROGETTO  
1 : 200

LEGENDA STATO SOVRAPPOSTO

- RIPORTO
- SCAVO

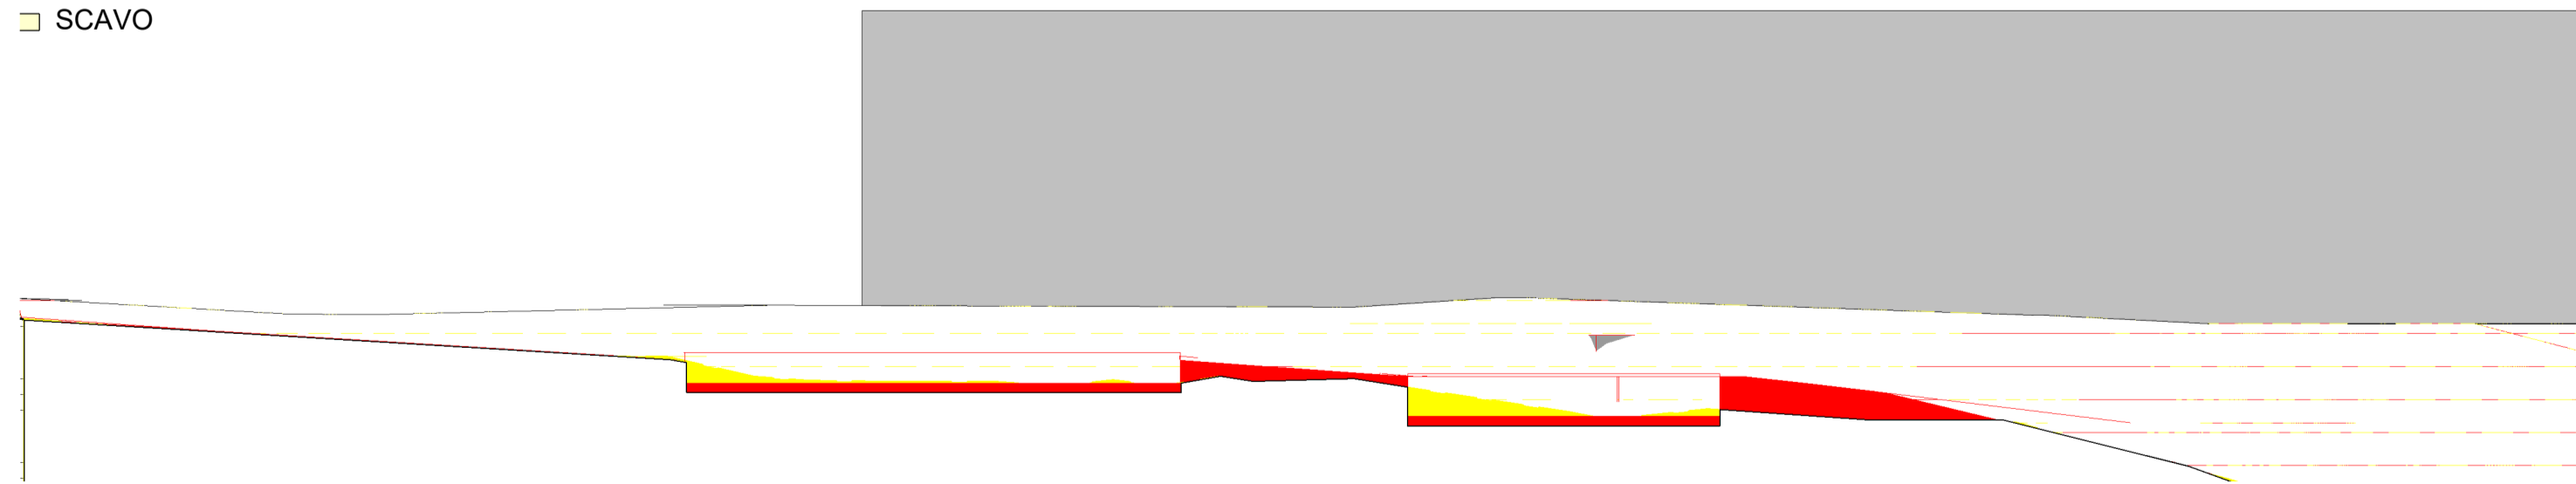

STATO SOVRAPPOSTO  
1 : 200

TOPOGRAFICA STUDIO ASSOCIATO CLAUDIO TERZAROLI GIANCARLO PINZUTI ANDREA PAGGETTI		Via Trasmeno n.6 53042 Chianciano Terme (SI) 0578320152 1786056119 P.I. 00747290526 topografica@studiotopografica.it	titolo della tavola SEZIONE PISCINA 1 E 3	tavola n. <b>P02</b>
PROGETTO / OGGETTO ELABORATI GRAFICI ALLEGATI A PROGETTO ARCHITETTONICO DI FATTIBILITA' PISCINE TERMALI NEL PARCO				
COMUNE CHIANCIANO TERME VIALE DELLA LIBERTA'		PROVINCIA SI N.C. 112 LOC. S. ELENA	scala 1 : 200	
PROPRIETA'/COMMITTENTE SORGENTE SANT'ELENA S.R.L.			data 29/10/2018	rif. 06540
<small>o termine di legge lo studio si riserva la proprietà del disegno con divieto di riproduzione senza autorizzazione</small>				