



STATO ATTUALE
1 : 200

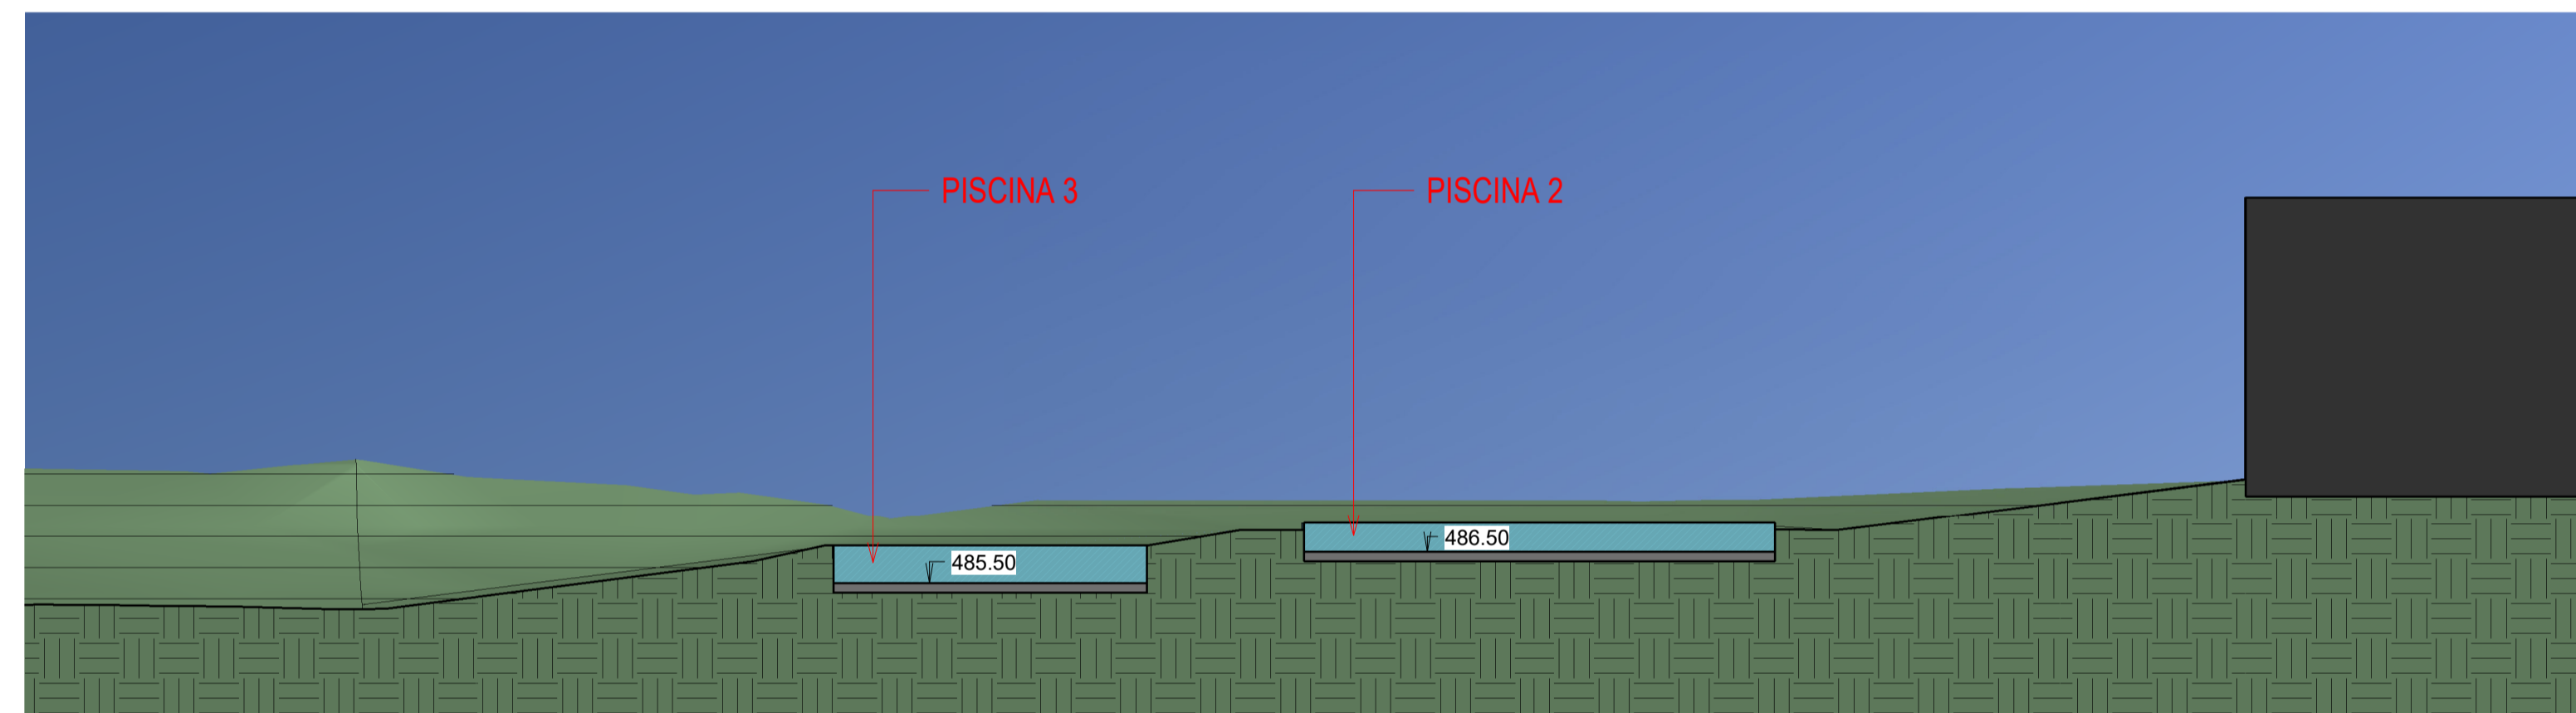

STATO DI PROGETTO
1 : 200

LEGENDA STATO SOVRAPPOSTO
 ■ RIPORTO
 ■ SCAVO

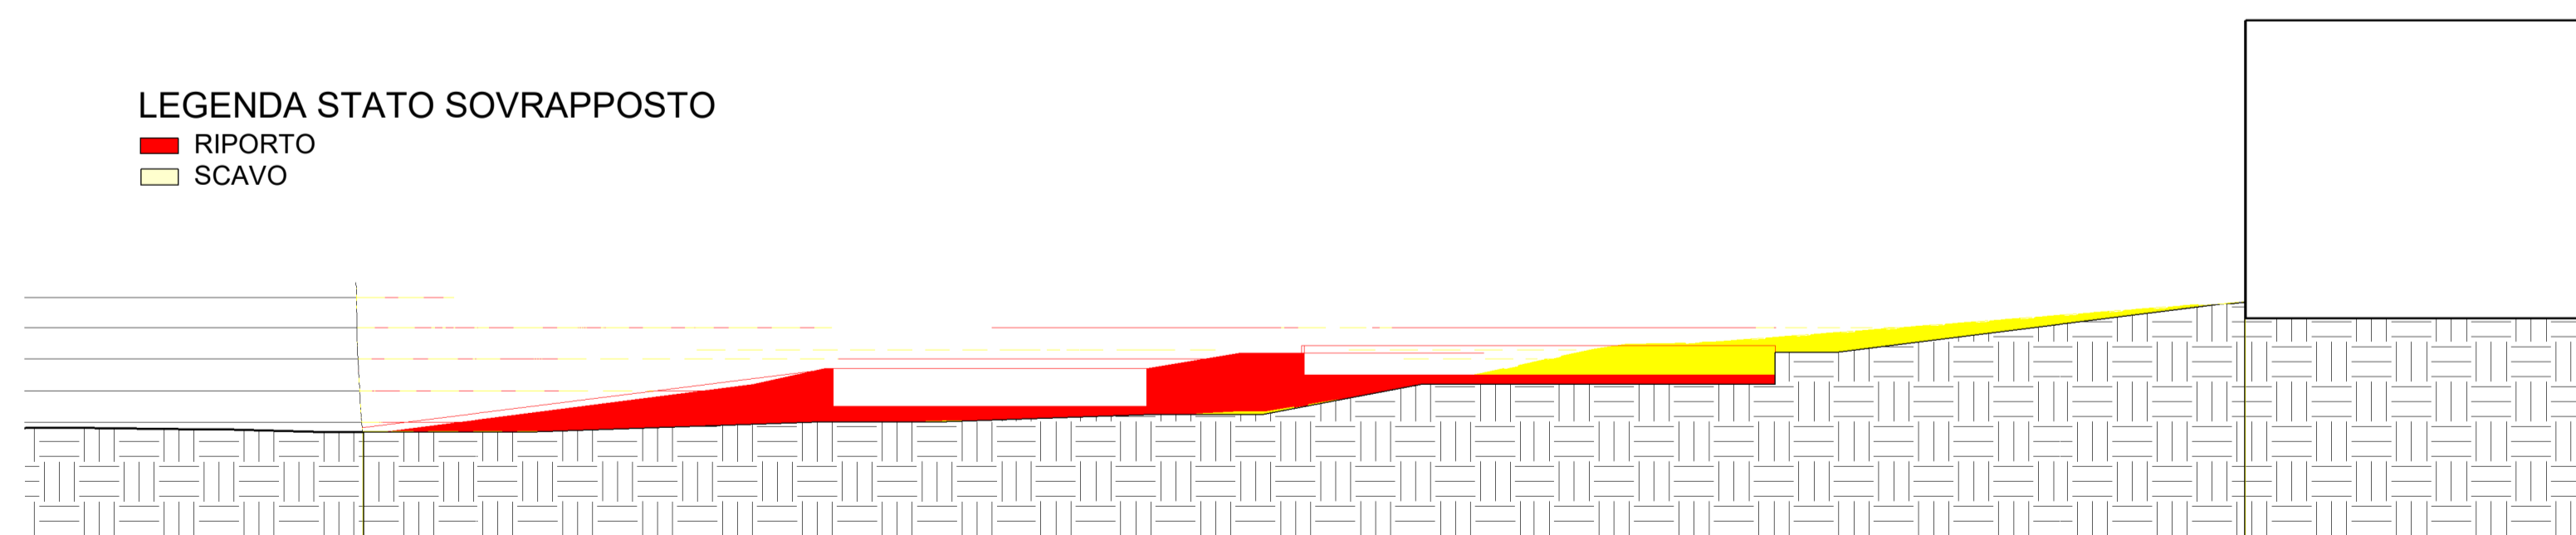

STATO SOVRAPPOSTO
1 : 200

TOPOGRAFICA STUDIO ASSOCIATO CLAUDIO TERZAROLI GIANCARLO PINZUTI ANDREA PAGGETTI		Via Trasimeno n.6 0578320152 www.studiotopografica.it	53042 Chianciano Terme (SI) 1786056119 P.I. 00747290526 topografica@studiotopografica.it
PROGETTO / OGGETTO ELABORATI GRAFICI ALLEGATI A PROGETTO ARCHITETTONICO DI FATTIBILITA' PISCINE TERMALI NEL PARCO			
COMUNE CHIANCIANO TERME VIALE DELLA LIBERTA'	N.C. 112 PROVINCIA SI LOC. S. ELENA	titolo della tavola SEZIONE PISCINA 1 E 2	tavola n. P03
PROPRIETA'/COMMITTENTE SORGENTE SAN'ELENA S.R.L.		scala 1 : 200	
data 29/10/2018		rif. 06540	
<small>o termine di legge lo studio si riserva la proprietà del disegno con divieto di riproduzione senza autorizzazione</small>			