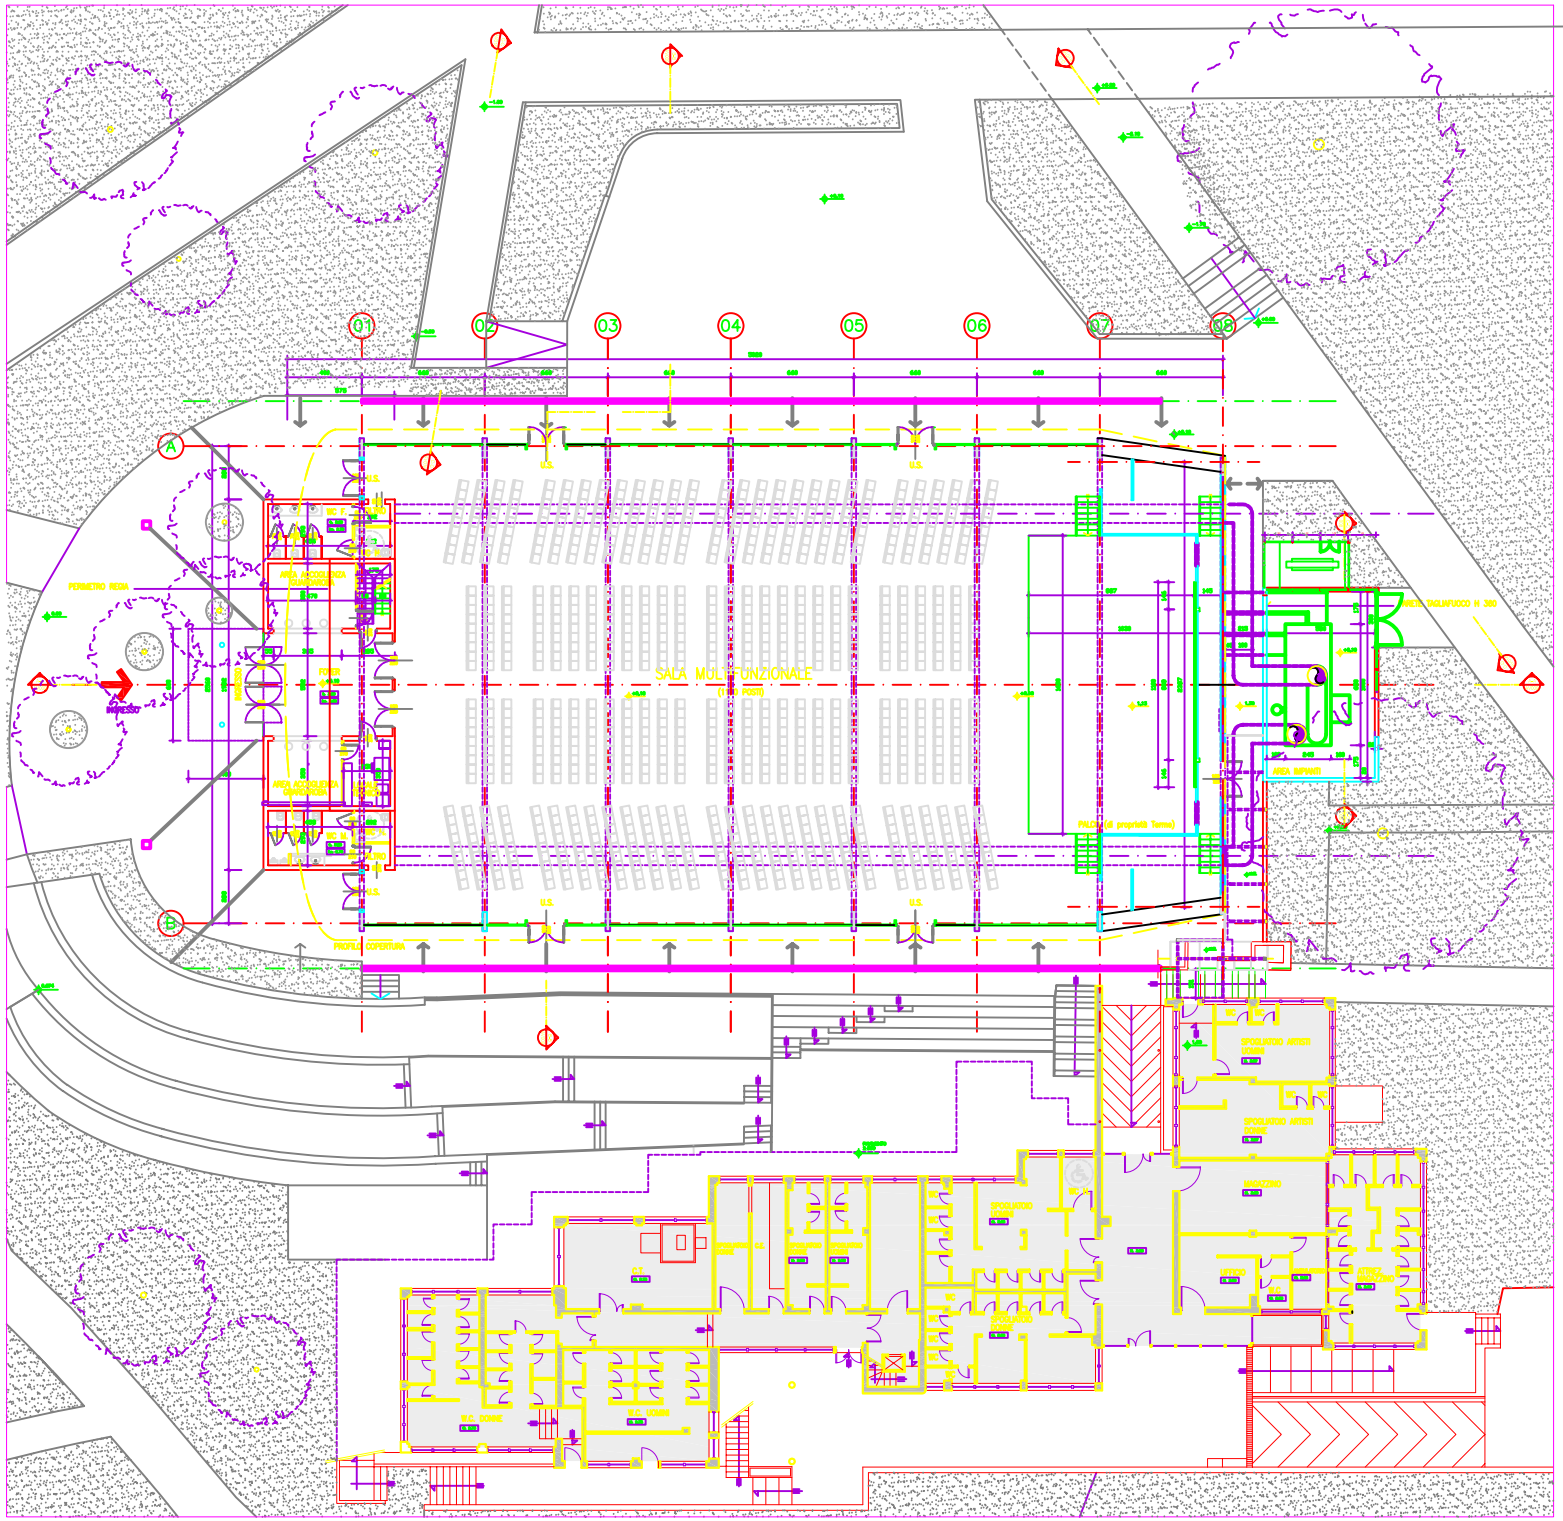

LEGENDA

Ingresso Struttura multifunzionale

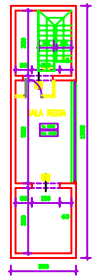

LIVELLO +1 Regia

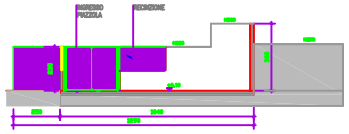

SEZIONE C-C

FONDAZIONE
TERME DI CHIANCIANO

STRUTTURA LEGGERA
MULTIFUNZIONALE

VARIANTE FINALE

Progetto architettonico
Paolo Bodega studio di architettura
Corso Matteotti n. 82 - 25000 Lecco
Tel. 0341.285451 - Fax 0341.285030 - e-mail studio@paolobodega.com

Progetto strutture
Ceres Ingegneria e Utilità Commerciali
Via Roma 3 - Capitanuova 5, (AL) 15063
Tel. 0131-4520320 Fax 0131-4520321

PROGETTO IN VARIANTE
PIANTE LIVELLO 0 E PRIMO

Tavola n.
AV 008

Data	Scala
OTTOBRE_2007	1:100

Aggiornamenti
1
2
3
4
5

Redatto	Controllato
P.S.	P.S.

Questo disegno è di nostra proprietà riservata a termini di legge e ne è vietata la riproduzione anche parziale senza nostra autorizzazione scritta