




# COMUNE DELLA CITTÀ DI CHIUSI

Provincia di Siena

All'Ufficio URBANISTICA

del Comune di Chiusi

OGGETTO: Trasmissione documenti.

Il/La sottoscritto/a 

## TRASMETTE



L'IDEA PROGETTUALE DI RIQUALIFICAZIONE  
DEL COMPLESSO "PESCE D'ORO"

Note:

### Informativa trattamento dati personali

1. Ai sensi D.lgs. 196/2003 i dati personali forniti saranno oggetto di trattamento da parte del Comune di Chiusi per il perseguimento delle sole finalità istituzionali per le quali gli stessi sono stati forniti.
2. Il titolare del trattamento dei dati è l'Amministrazione Comunale di Chiusi nella persona del suo legale rappresentante. Il responsabile del trattamento è il Responsabile del servizio competente per materia

Chiusi li 22/11/2021

 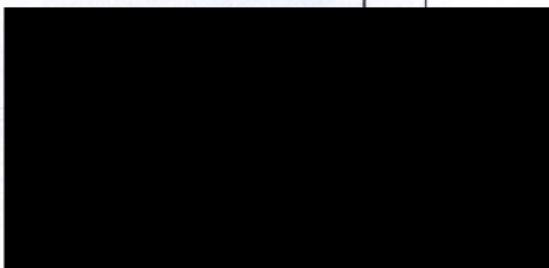

area di circa mq. 3.000  
oggetto di richiesta  
di trasformazione a carattere  
turistico-ricettivo

n. 5 Bungalow  
tot. sup. coperta  
circa mq. 250

piscina

N=29700


E=50700

1 Particella: 50

R-Dire-2020 17 36 49


Scala originale 1:2000

Comune: CHIUSI

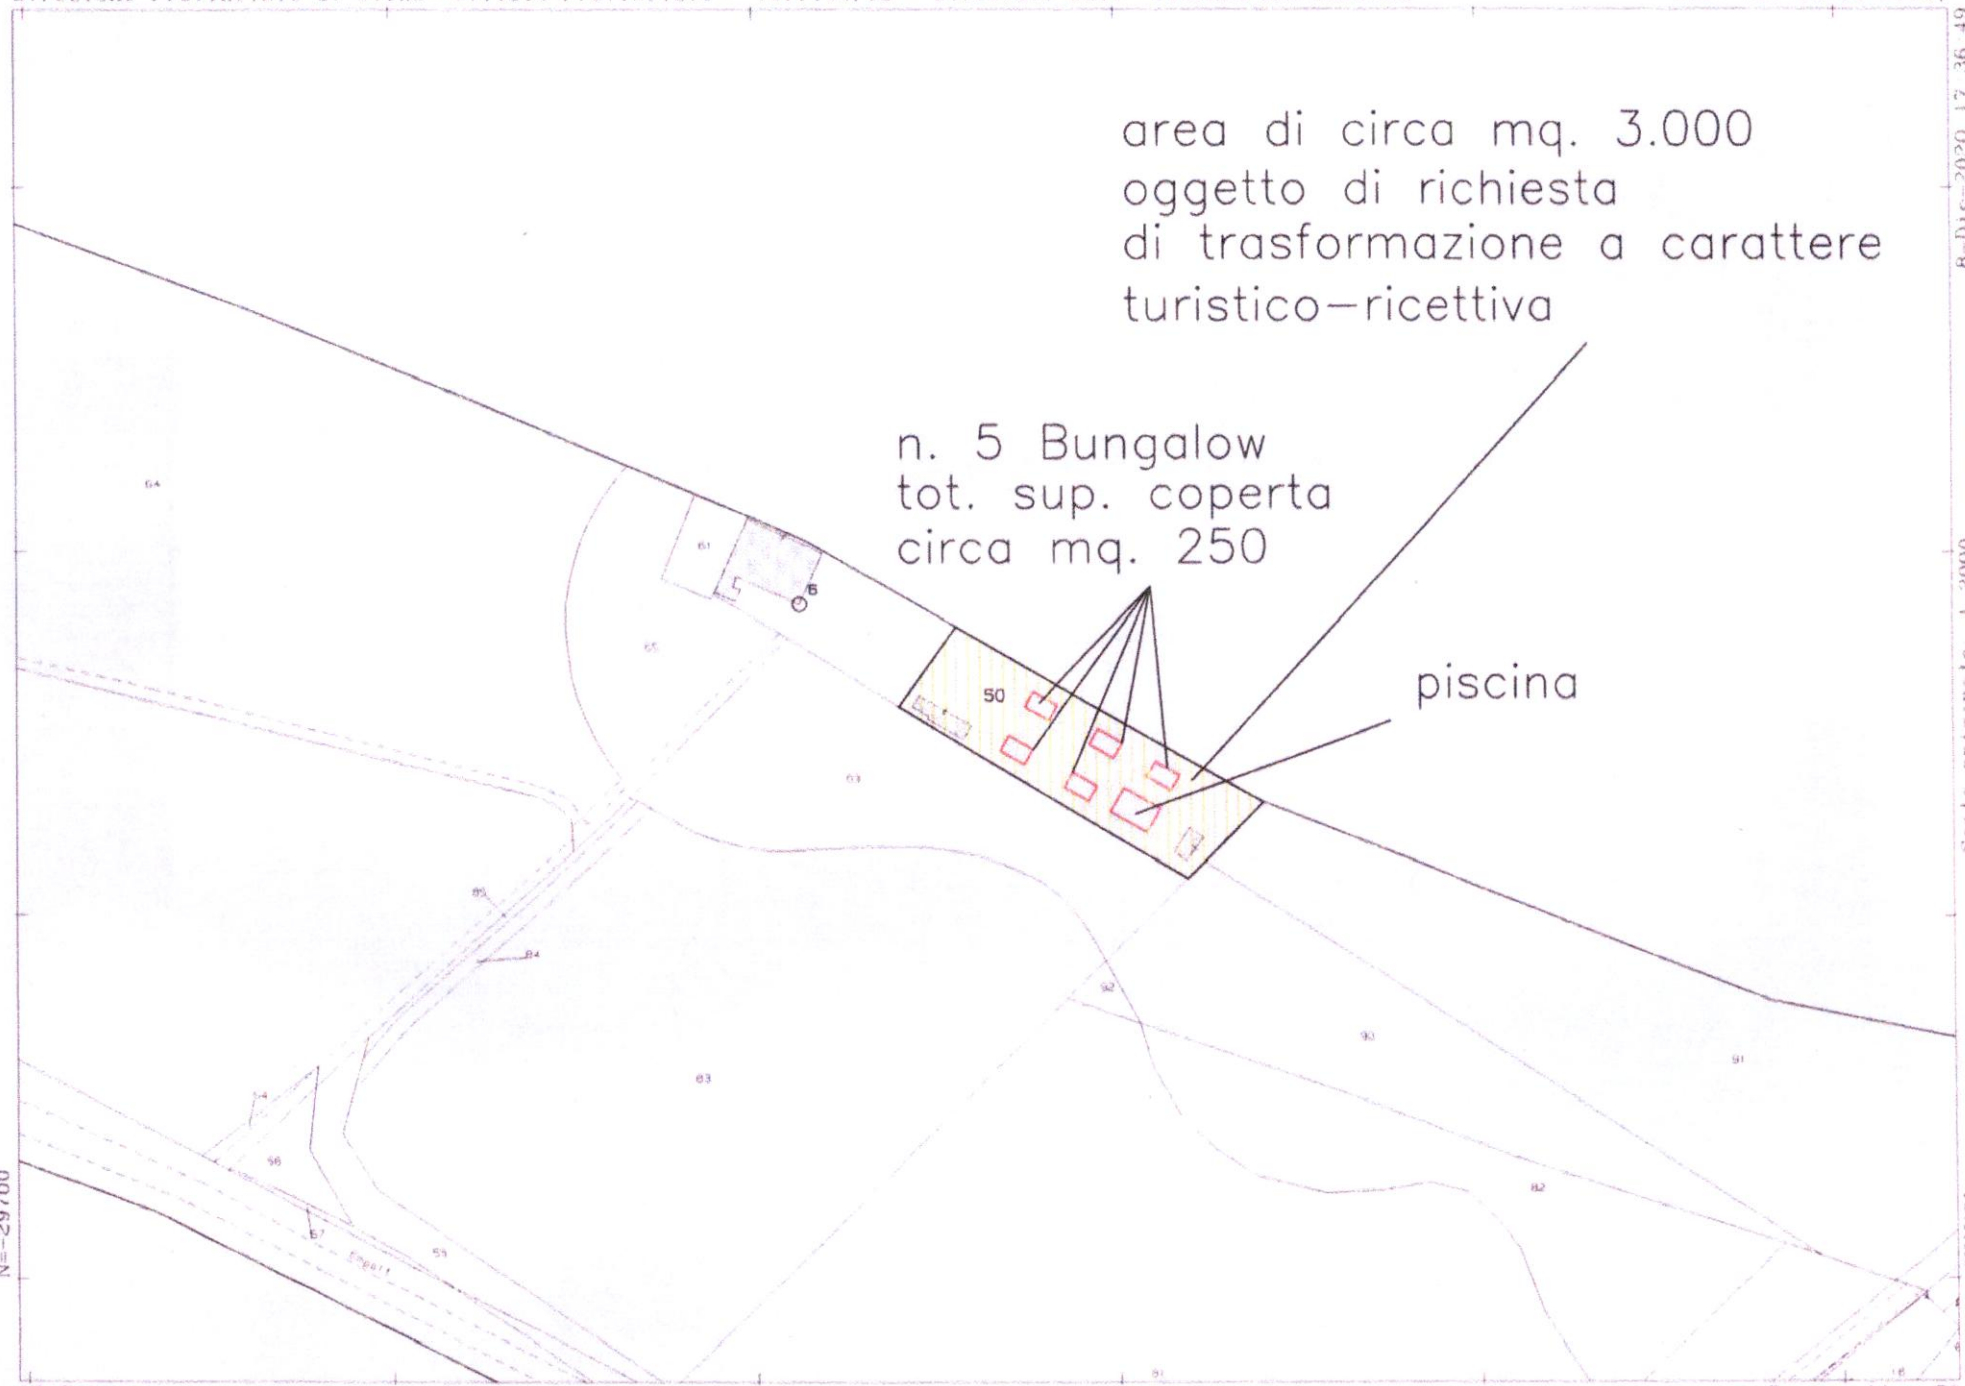

Al Signor Sindaco  
del Comune della  
Città di Chiusi (SI)

Oggetto: proposta per la formazione del PSI - Piano Strutturale Intercomunale.

 

**PREMESSO C H E**


- detto terreno attualmente è ricadente nel territorio rurale in prossimità del Lago di Chiusi;
- la proprietà ha un'attività turistico-ricettiva;

al fine di contribuire alla formazione del PSI, vista l'esigenza del sottoscritto di poter realizzare sul terreno di cui trattasi un ampliamento dell'attività turistico-ricettiva, avanza la seguente proposta:

- in fase di formazione del PSI, sull'area di cui trattasi, di superficie circa mq. 3.000, venga inserita la possibilità di realizzare un campeggio con la costruzione di circa n. 5 Bungalow con superficie coperta di circa mq. 250, con caratteristiche edilizie adeguate al luogo, di una piscina e di un eventuale altro manufatto da adibire a servizi comuni.

Distinti saluti.

Chiusi li', \_\_\_\_\_

 

In allegato si trasmette:

- bozza dell'intervento richiesto redatto su estratto di Mappa catastale;
- visura catastale.