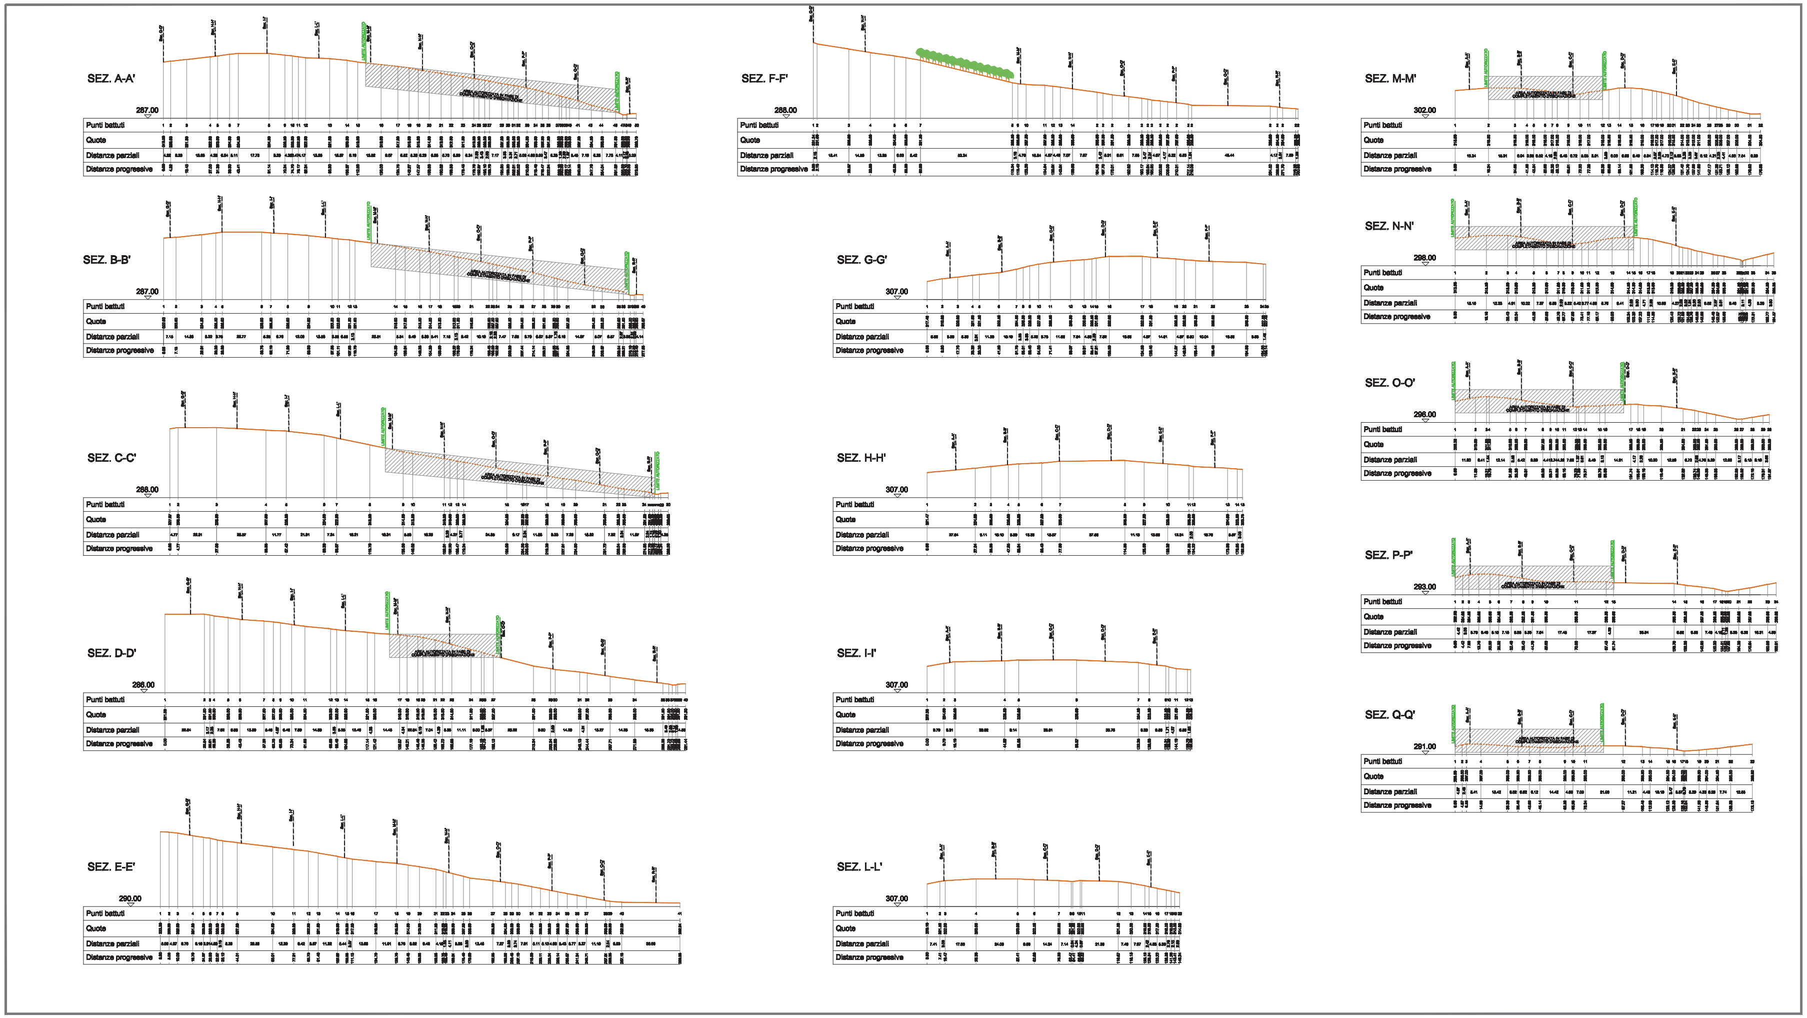

MANINI

Comune di:

TORRITA DI SIENA (SI)

Oggetto:

PROGETTO PER L'AMPLIAMENTO DELLA CAVA DI ARGILLA "POGGIOLI"

Indirizzo/Località:

Località Moggiolo

Il Progettista:
Geol. Pietro Manini
Cell. 335 7359880
Timbro e Firma

Il Committente:
COTTOSENESE S.P.A.
Firma

Collaboratori Tecnici:
Geom. Leopoldo Manini
Geom. Pier Giorgio Pratesi
Per. Ind. Alessio Baldacconi

TAV. N. 2/A

STATO ATTUALE
Sezioni - Scala 1:1000

DATA: Febbraio 2018

Revisione n. 1

Prot. Commessa

Via A. Gramsci, 3 - 53049 - Torrita di Siena (SI) - Tel. & Fax. +39 0577 685015 - info@maniniengineering.it
www.maniniengineering.it