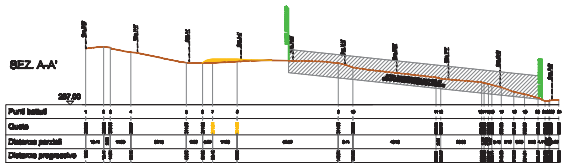

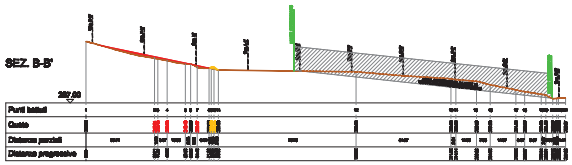

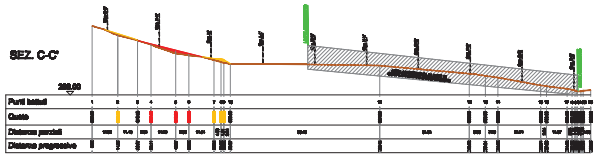

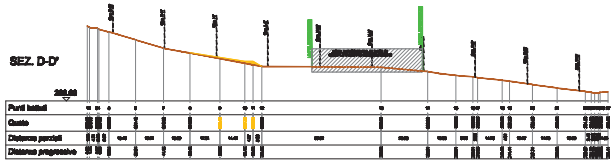

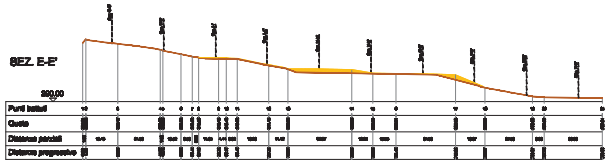

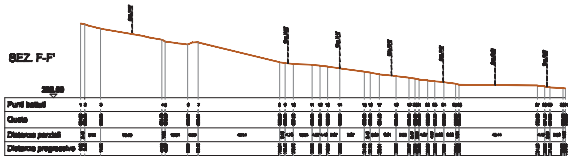

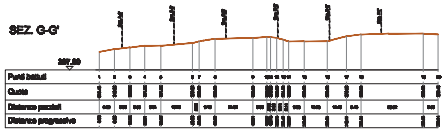

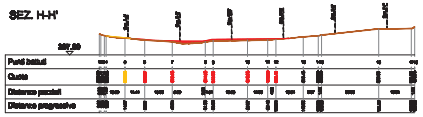

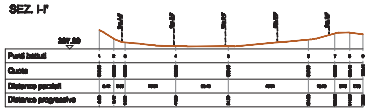

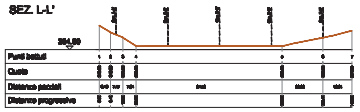

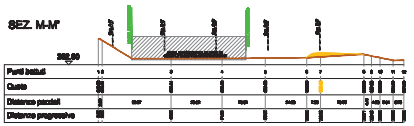

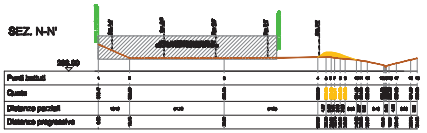

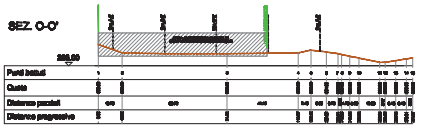

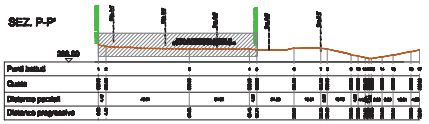

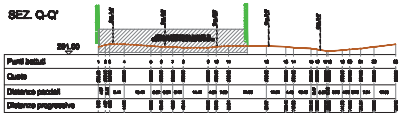

MANINI engineering
building solutions

Comune
TORRITA DI SIENA (SI)

Oggetto
PROGETTO PER L'APERTURA DELLA CAVA DI ARGILLA "MAGGIOLO"

Località Cantiere
Località Maggiole

Il Progettista
Geol. Piero Manini
Cell. 347 7426000
Timbro e Firma

Il Committente
COTTOBOSCONE S.P.A.
Firma

Collaboratori Tecnici
Geom. Leonardo Manini
Geom. Pier Giorgio Pascal
Per. Ind. Alessio Baldassarri

TAV. N. 5/A

STATO DI PROGETTO - REPERTORIO
Scala: 1:1000

DATA: Febbraio 2018

Revisione n. 1

Prot. Comunale

Via A. Gramsci, 5 - 53049 - Torrita di Siena (SI) - Tel. & Fax. +39 0577 685026 - Info@manini-engineering.it