


PLANIMETRIA A CURVE DI LIVELLO - STATO FINALE

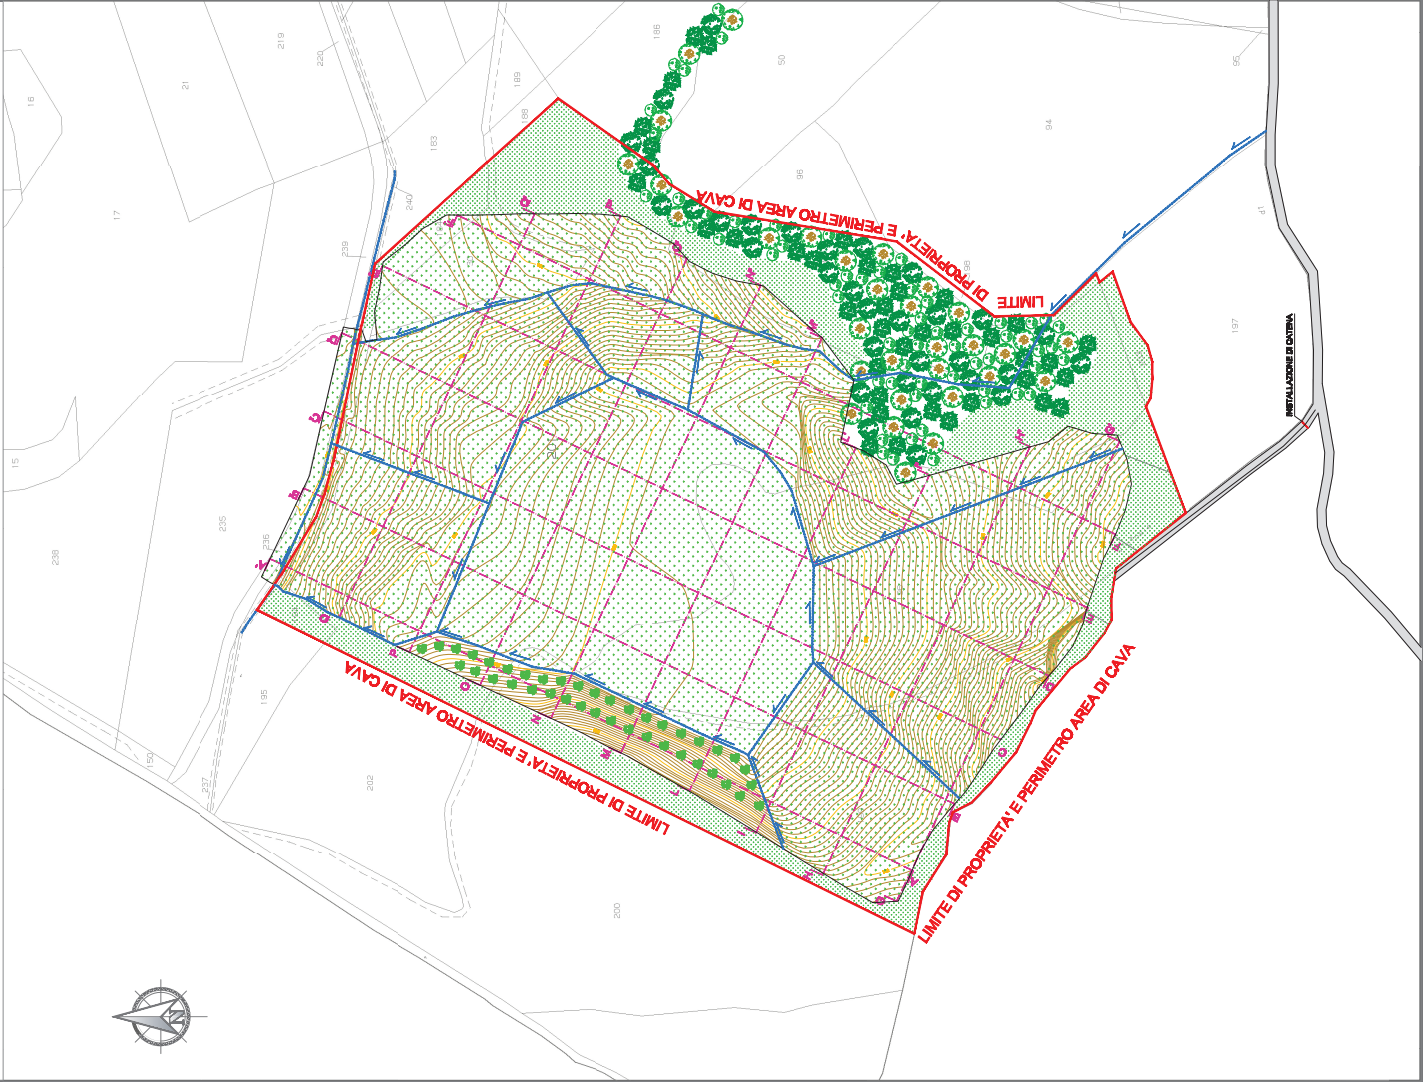

MANINI
building solutions

ENGINEERING

Comune di
TORRITA DI SIENA (SI)

Opera
**PROGETTO DI MASSIMA PER L'APERTURA
DELLA CAVA DI ARGILLA "MAGGIOLO"**

Indirizzo
Località Maggio

Progettista
**Ing. Leopoldo Manini
Cod. 035 735000**

Progettista
Ing. Leopoldo Manini

Collaboratori
**Geom. Leopoldo Manini
Geom. Pier Giorgio Prati
Per. Ing. Alberto Tassinari**

TAV. N. 5

STATO DI PROGETTO - RAPPRESENTAZIONE

Planimetria a curve di livello - Stato finale

DATA: Febbraio 2018

Revisione n. 1

Prot. Concessione

Il presente progetto è stato approvato dal Comune di Torrita di Siena (SI) in data 12/02/2018 con deliberazione n. 12/18.