


PLANIMETRIA GENERALE scala 1/200

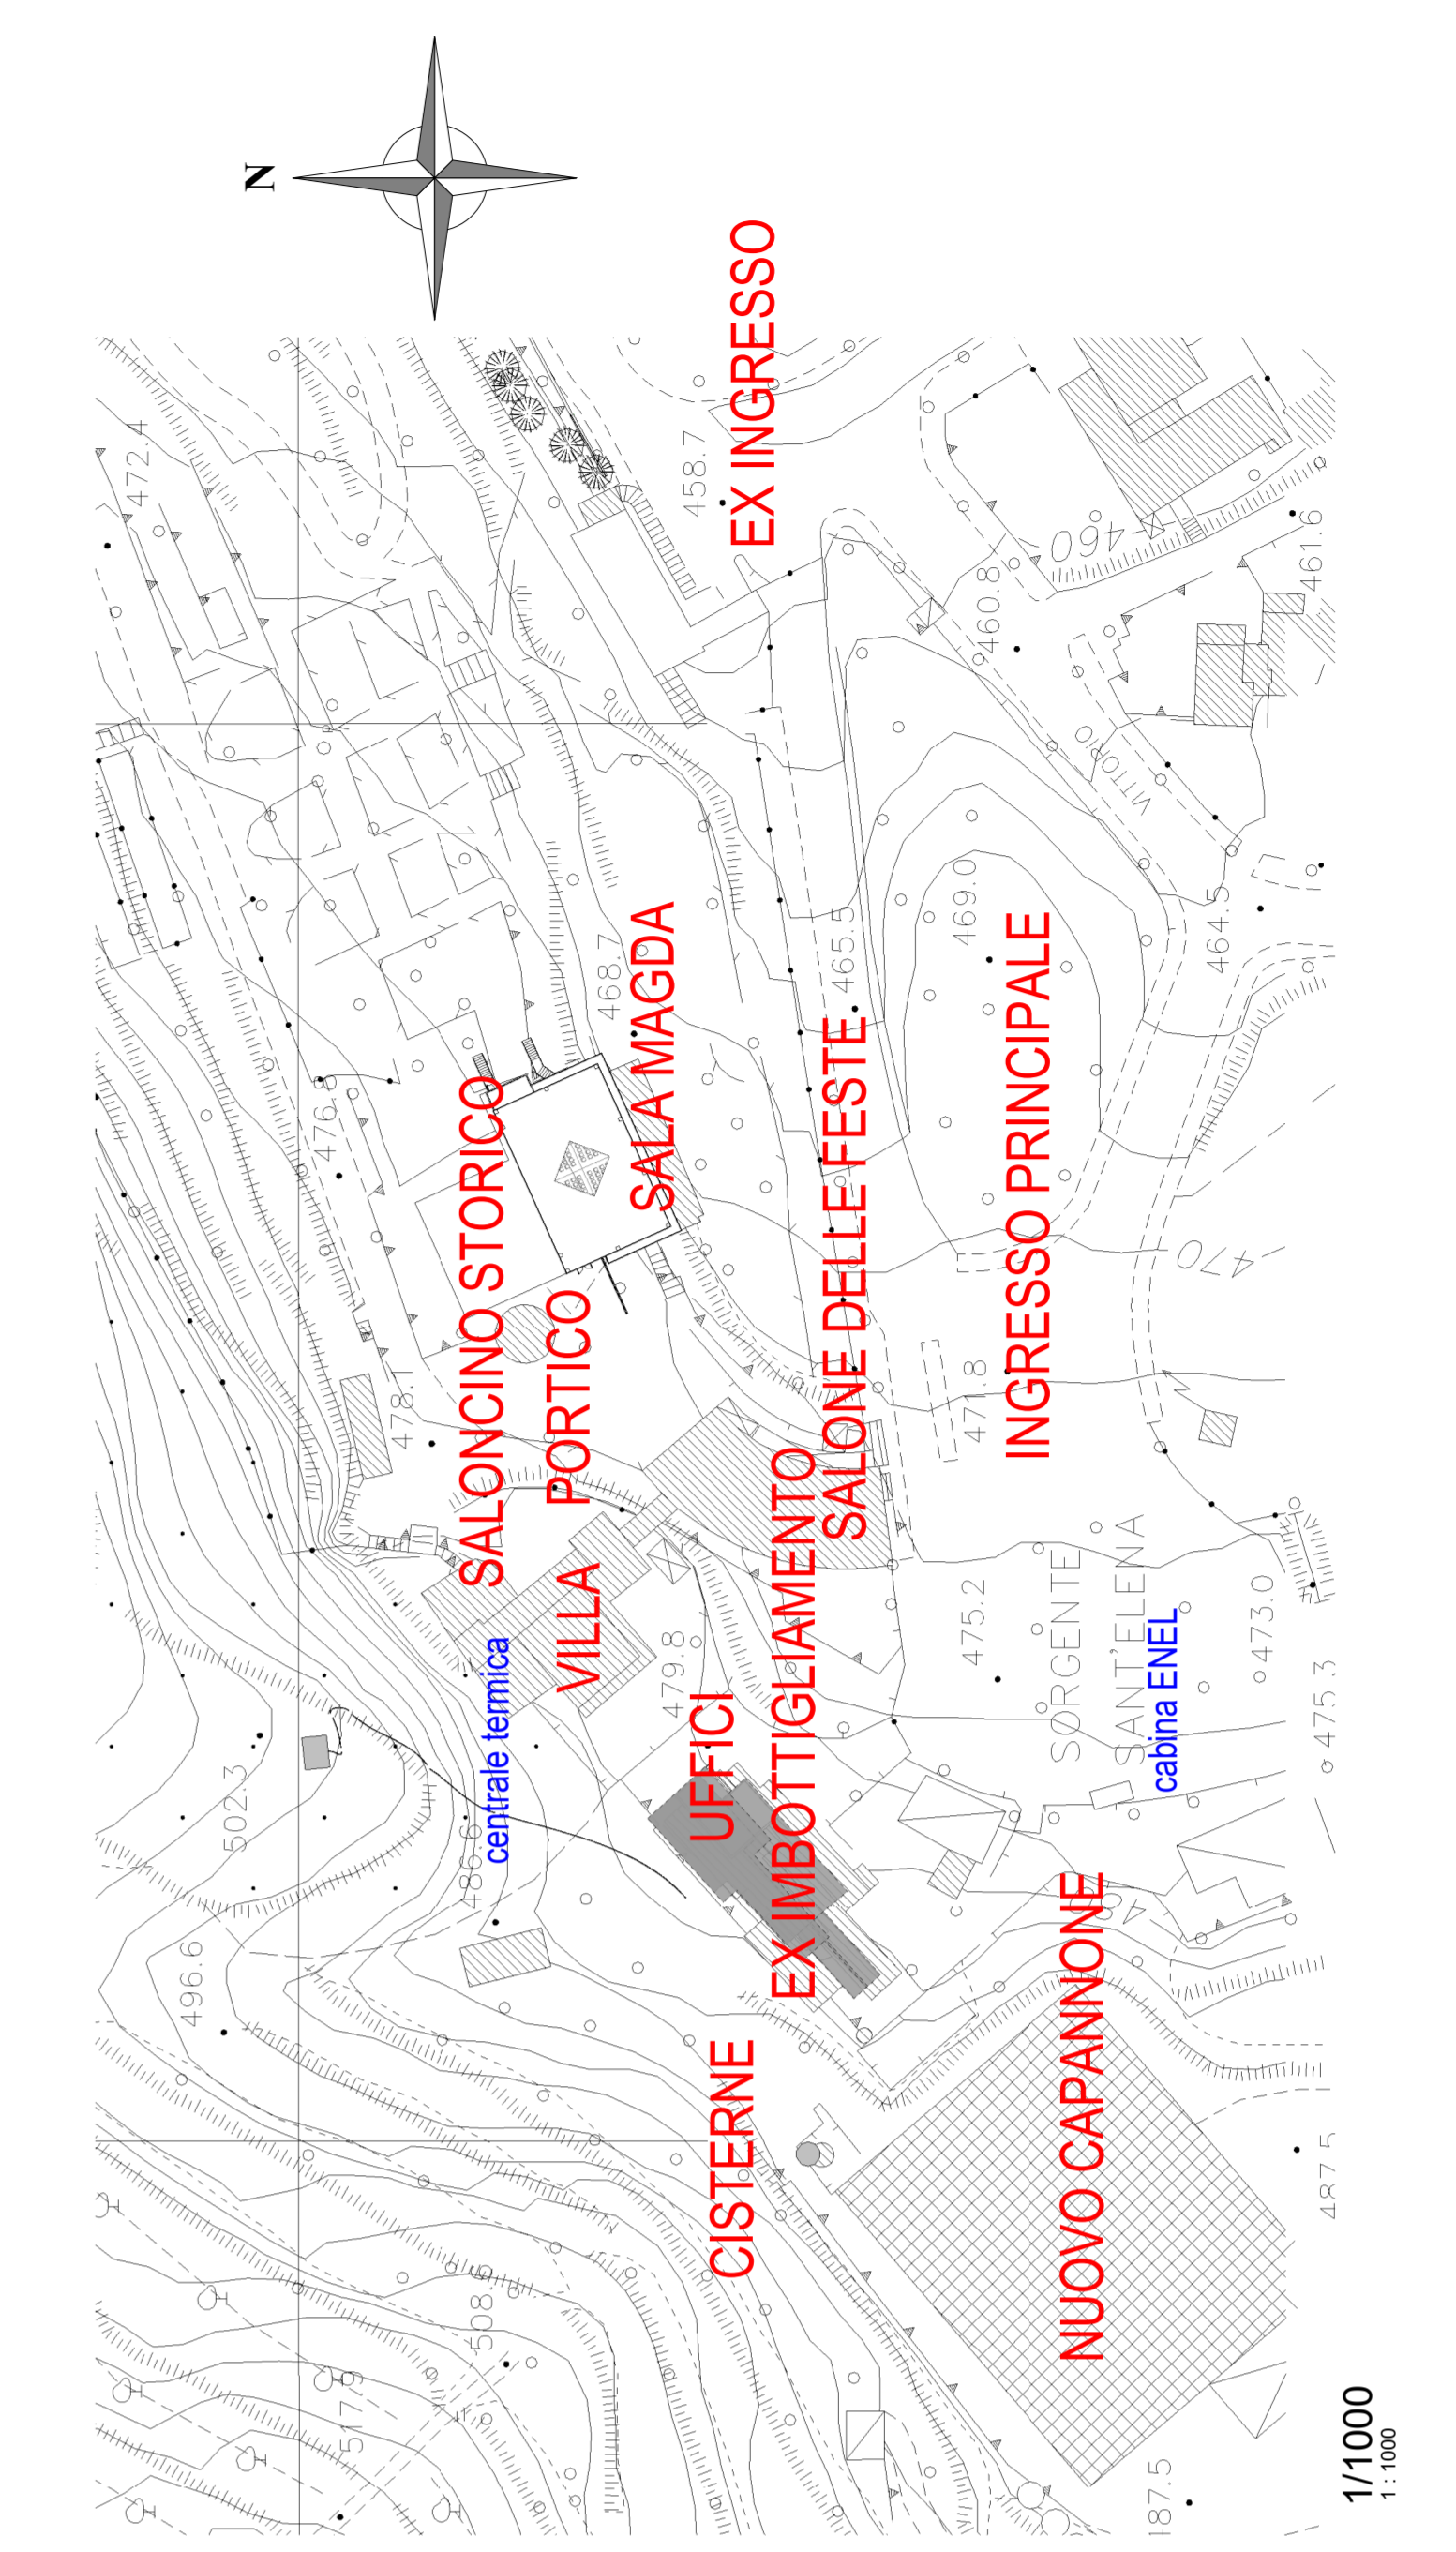

TOPOGRAFICA STUDIO ASSOCIATO <small>GIUSEPPE TRONFARI GIANNARSI DI PIROTTI ANDREA FRASCETTI</small>		<small>Via Trasmemo n.65 0576320152</small>		<small>53042 Chianciano Terme (SI) P. I. 01747200516 topografica@studiotopografica.it</small>	
PROGETTO / OGGETTO ELABORATI GRAFICI ALLEGATI A PROGETTO ARCHITETTONICO DI FATTIBILITA' PISCINE TERMALI NEL PARCO					
<small>COMUNE</small> CHIANCIANO TERME		<small>PROVINCIA</small> SI		<small>TITOLO DEL LAVORO</small>	
<small>VIALE DELLA LIBERTA'</small> N. 112		<small>LOC.</small> S. ELENA		PLANIMETRIA GENERALE	
<small>PROPRIETA' / COMMITTENTE</small> SORGENTE SANTELENA S.R.L.				<small>MODALITA'</small> Come indicato	
<small>DATA</small> 29/10/2018		<small>CAD.</small> 06540		P01	
<small>in base alla legge lo studio si riserva la proprietà del disegno con diritto di riproduzione senza autorizzazione</small>					