

COMUNE DI SINALUNGA

Ai sensi dell'art.17 della L.R. n.35/2015

EVOLUZIONE DELLA SEZIONI B -B

OTTOBRE 2019

STUDIO DI GEOLOGIA ASSOCIATO
Dr.G.Dani - Dr.S.Rossi Paccani
Viale P.Toselli 11 - Siena -

Tav. 21 - Sezione B-B.dwg

LEGENDA:

- | | |
|---|--|
|  | terreno di riporto |
|  | argille siltose di colore giallo crema |
|  | substrato argilloso (materiale da estrazione) |
|  | Limite dell'area di progetto sottoposta a coltivazione e risistemazione ambientale |



-  Profilo in corso di ricopertura per risistemazione ambientale
-  Area di pertinenza dell'impianto produttivo (fornace).
-  Seminativo
-  Imboscimento: vegetazione di sponda (Pioppo, Salice)
-  Imboscimento a margine dell'area estrattiva (Roverella, frassino, leccio, acero, carpino)
-  Profilo di escavazione riferito allo stato attuale
-  Profilo di escavazione riferito allo stato precedente

Essenze arboree ed arbustive utilizzate per la risistemazione ambientale


-  Roverella (*Quercus pubescens*), orniello (*Fraxinus ornus*),
Leccio (*Quercus ilex*)
-  Ginestra (*Spartium junceum*), biancospino (*Crataegus oxyacantha*),
rosa canica (*Rosa caniensis*), sanguinella (*Cornus Sanguinea*),
corniolo (*Cornus mas*)
-  Pioppo (*Populus alba e nigra*)
-  Salice (*Salix alba e fragilis*)
-  Acero (*Acer campestre*), Carpino (*Ostrya carpinifolia*)
-  Seminato

Tempora Sezioni2006.ctb


Sezione riassuntiva dei vari stati di avanzamento dal 1999 a quelli di progetto. Scala 1:500

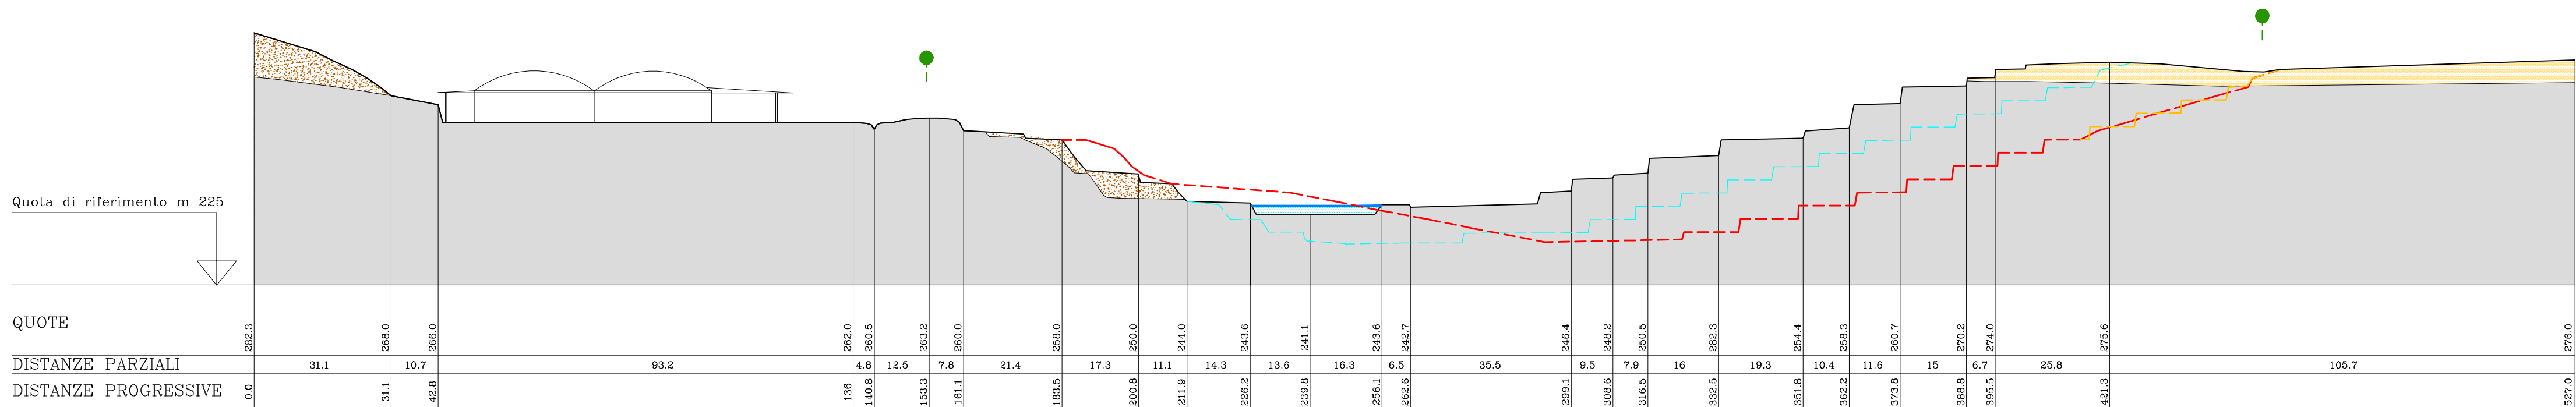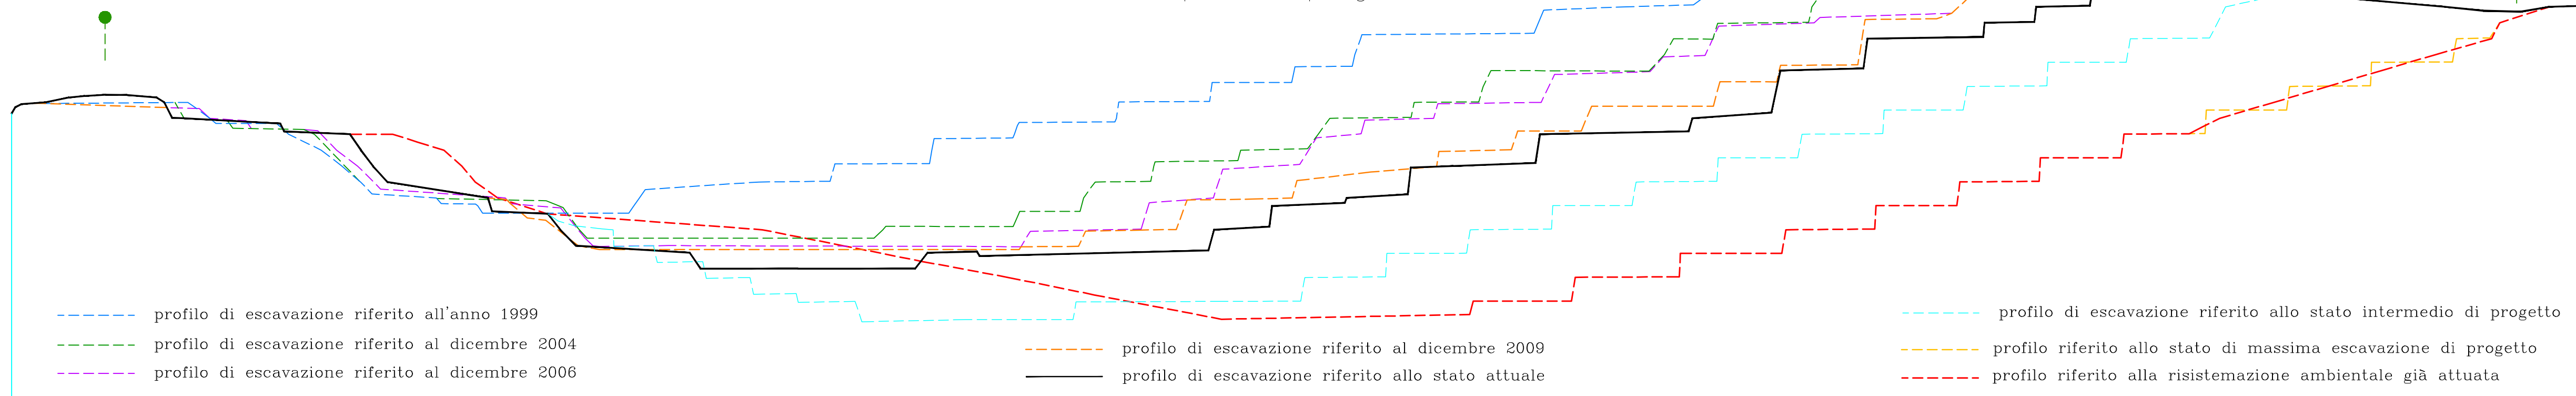


STATO ATTUALE

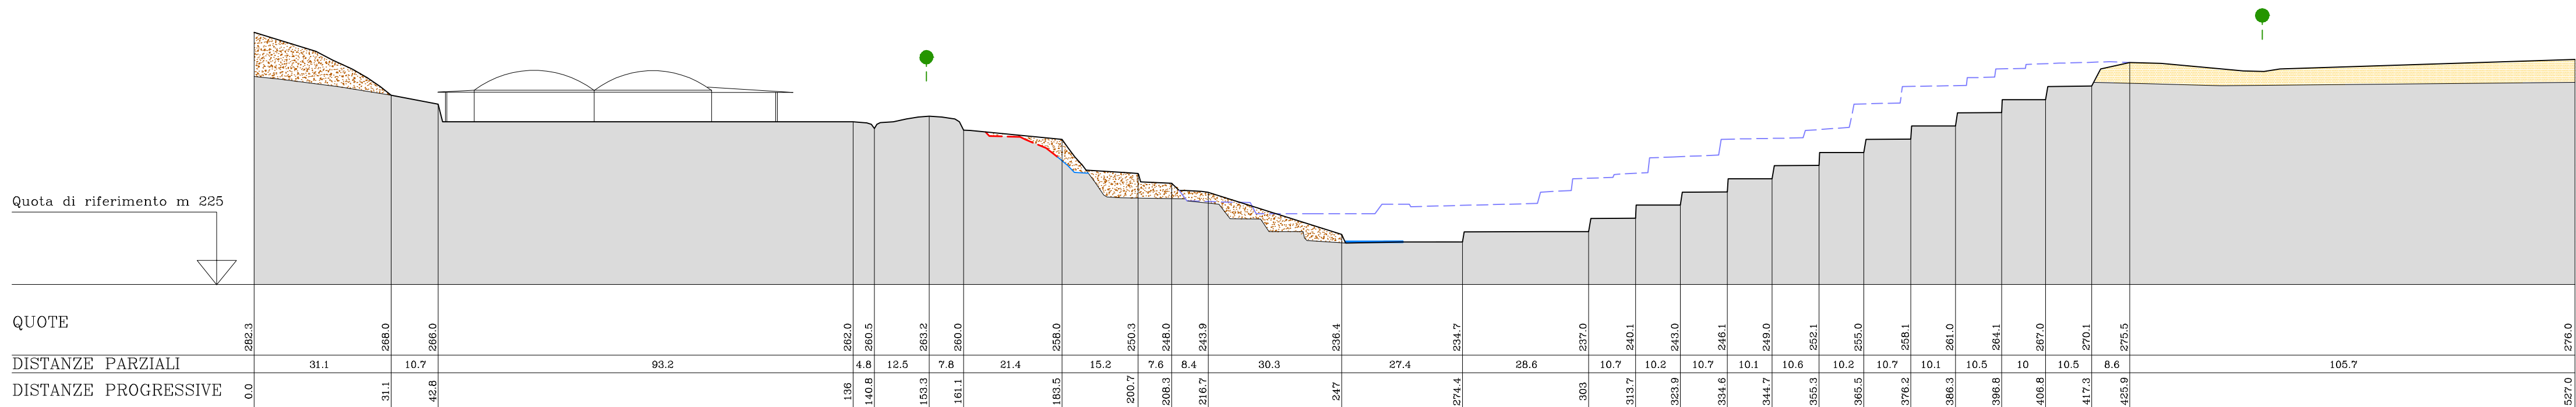

STATO INTERMEDIO

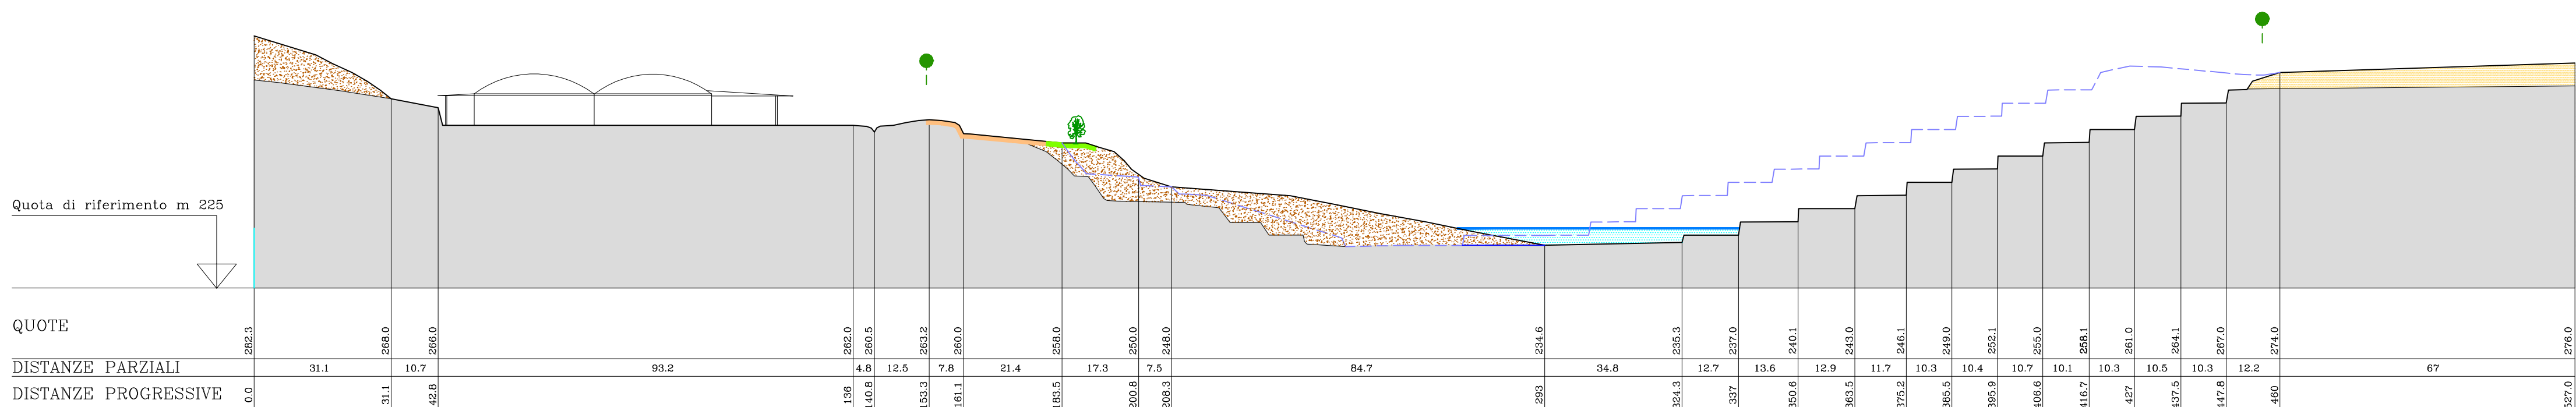

STATO DI FINE ESCAVAZIONE

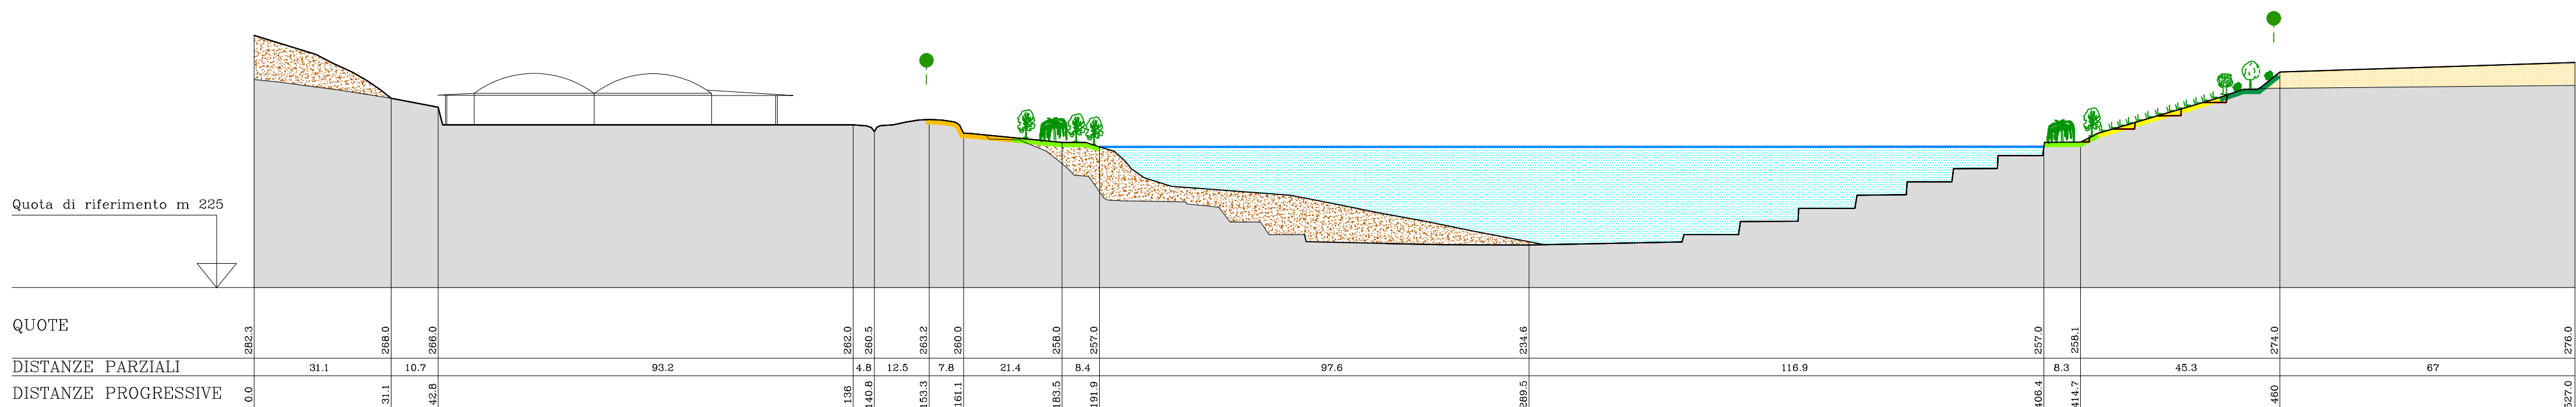

RISISTEMAZIONE AMBIENTALE GIÀ ATTUATA