





GEOSOL s.r.l.
Viale Europa 31 - Tel. (0577) 44470 - 53100 SIENA

ARCHIVIO N.	4536
DISEGNO N.	4
DATA	dicembre 2010
SCALA	1: 1.000
AGGIORNAMENTI	
DISEGNO N. DEL	

OGGETTO
COMUNE DI SARTEANO
PROGETTO DI ESCAVAZIONE E RIPRISTINO
DELLA CAVA DENOMINATA "SFERRACAVALLI"
PLANIMETRIA STATO ATTUALE

Il tecnico:
dott. geol. Mauro Cartocci

Committente:
Gosti s.r.l.
località Stradone - Moiano (PG)

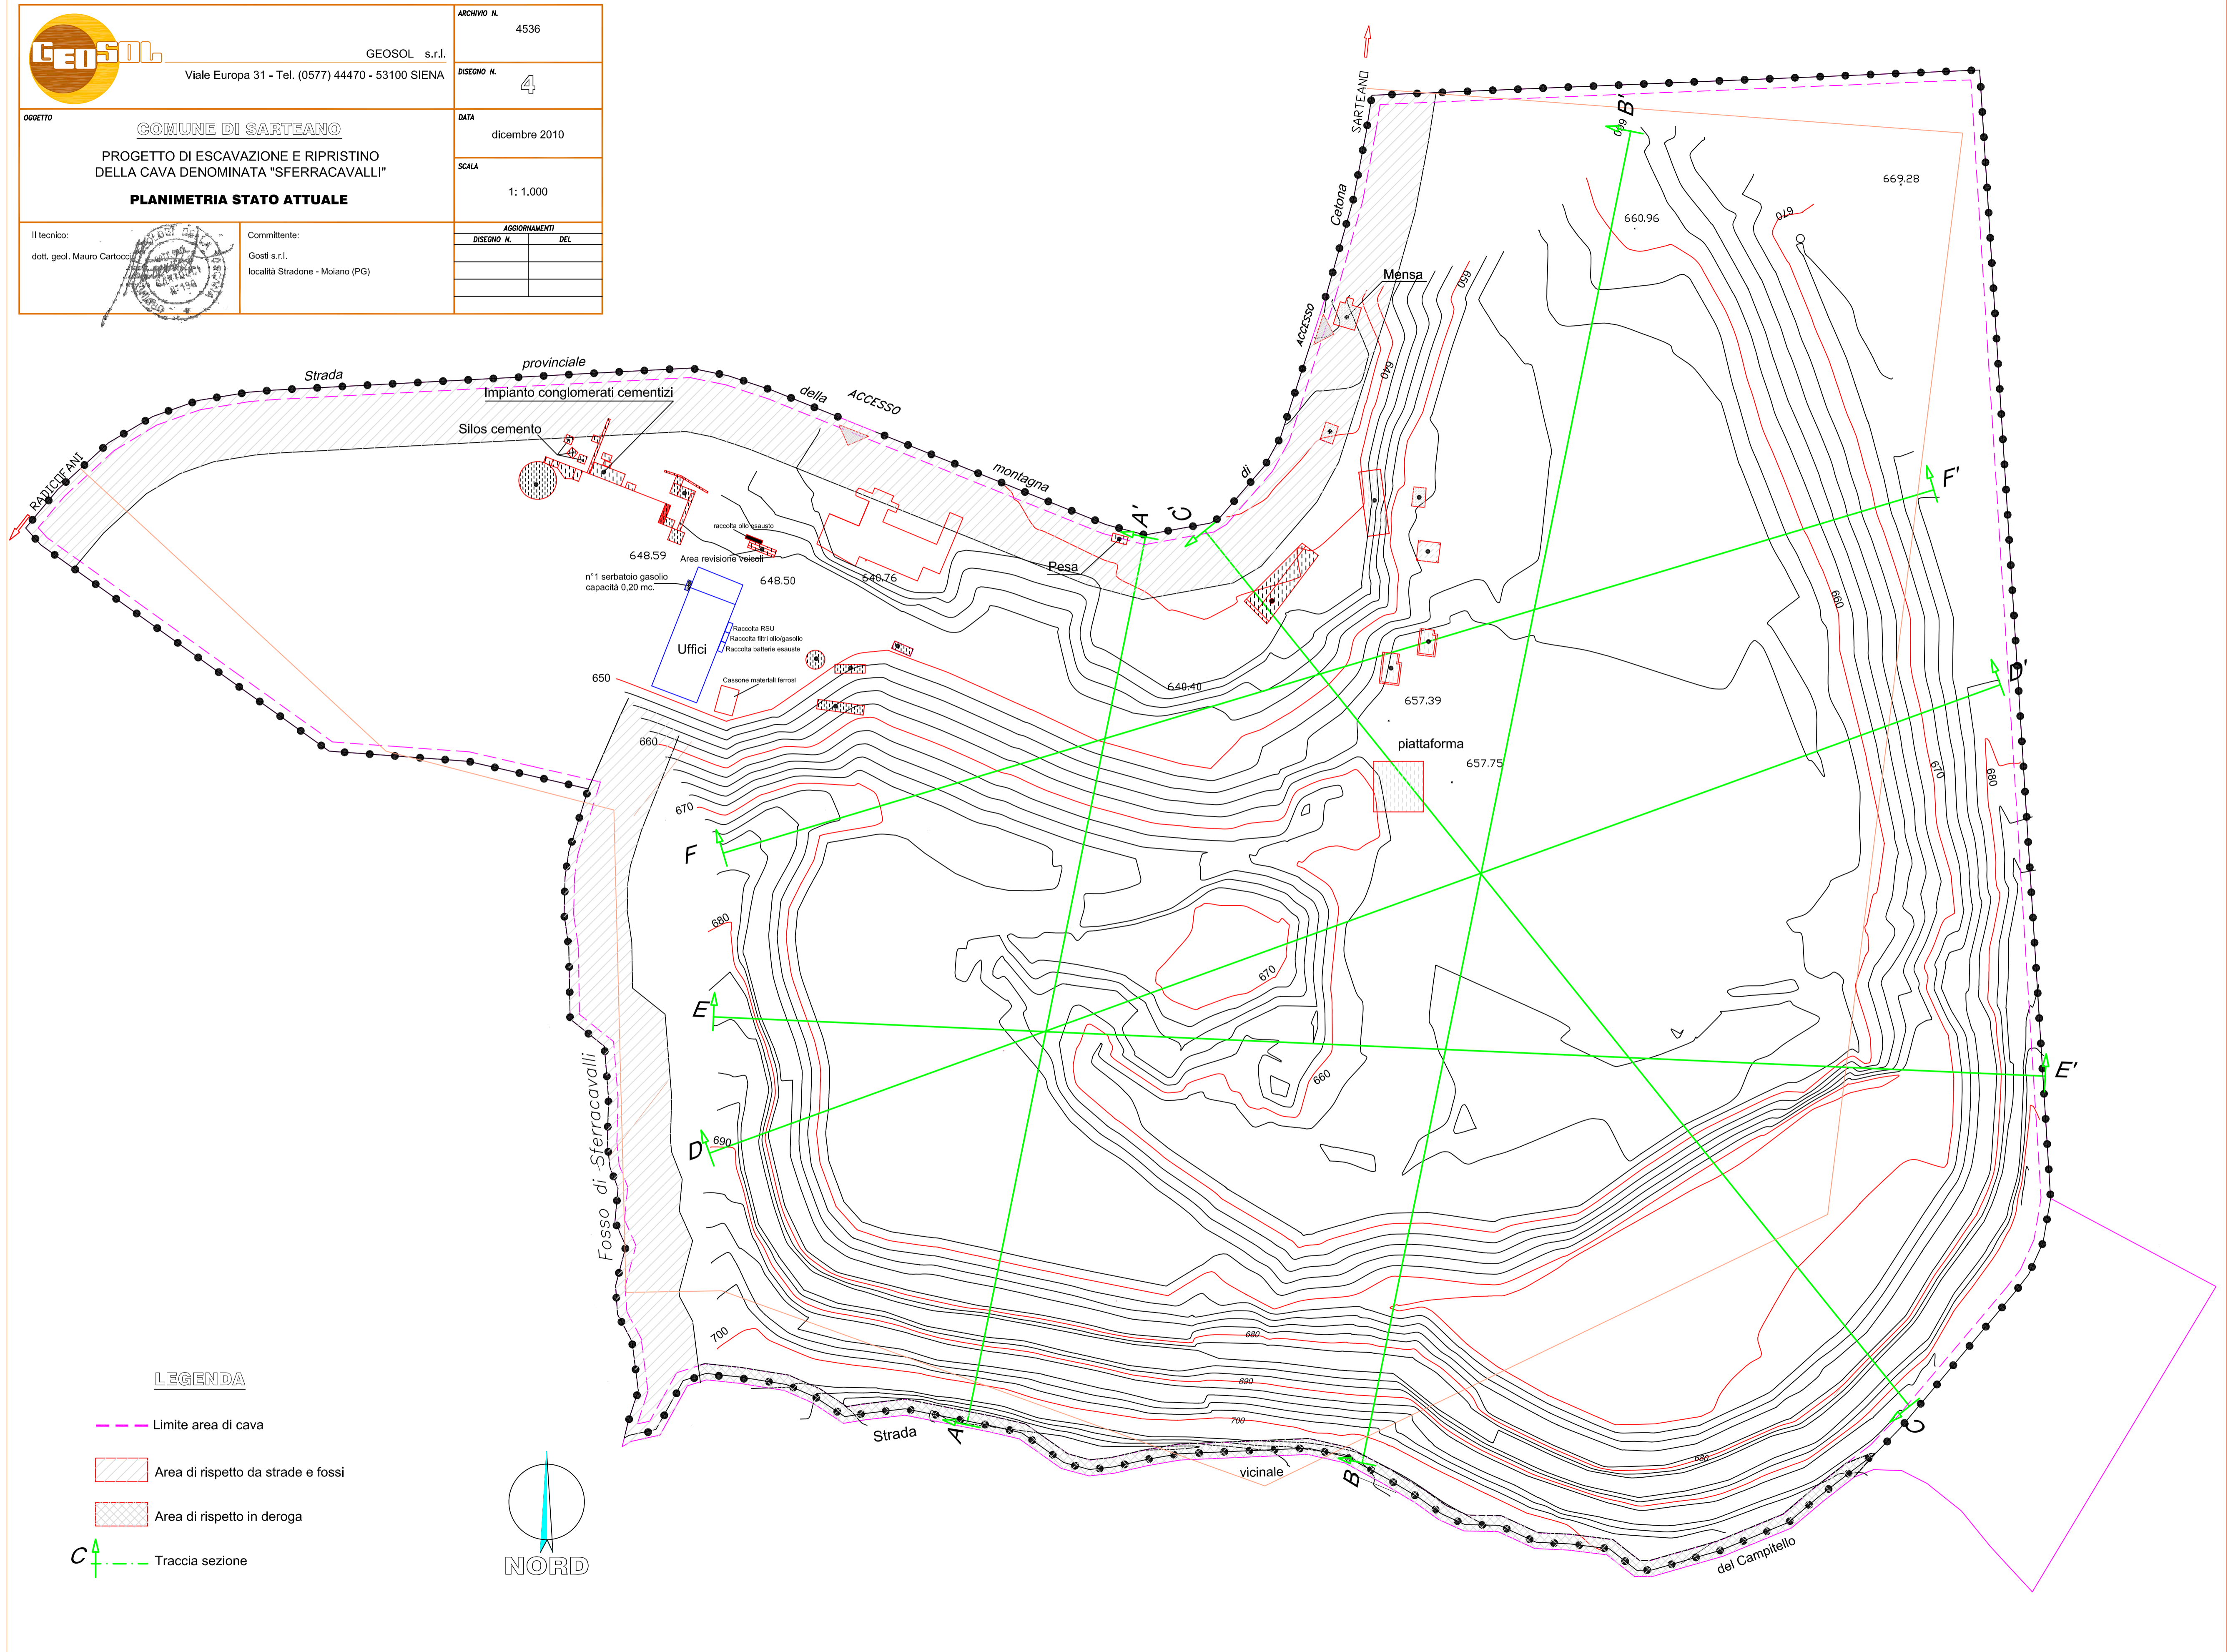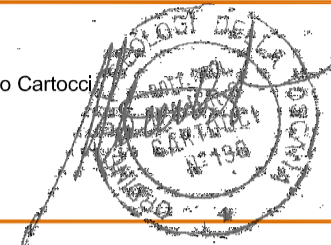

LEGENDA

- Limite area di cava
- Area di rispetto da strade e fossi
- Area di rispetto in deroga
- Traccia sezione

