





GEOSOL s.r.l.
Viale Europa 31 - Tel. (0577) 44470 - 53100 SIENA

ARCHIVIO N.	4536
DISEGNO N.	6
DATA	dicembre 2010
SCALA	1: 1.000
AGGIORNAMENTI	
DISEGNO N.	DEL

OGGETTO
COMUNE DI SARTEANO
PROGETTO DI ESCAVAZIONE E RIPRISTINO
DELLA CAVA DENOMINATA "SFERRACAVALLI"
PLANIMETRIA MASSIMO SCAVO

Il tecnico,
dott. geol. Mauro Cartocci

Committente:
Gosti s.r.l.
località Stradone - Moiano (PG)

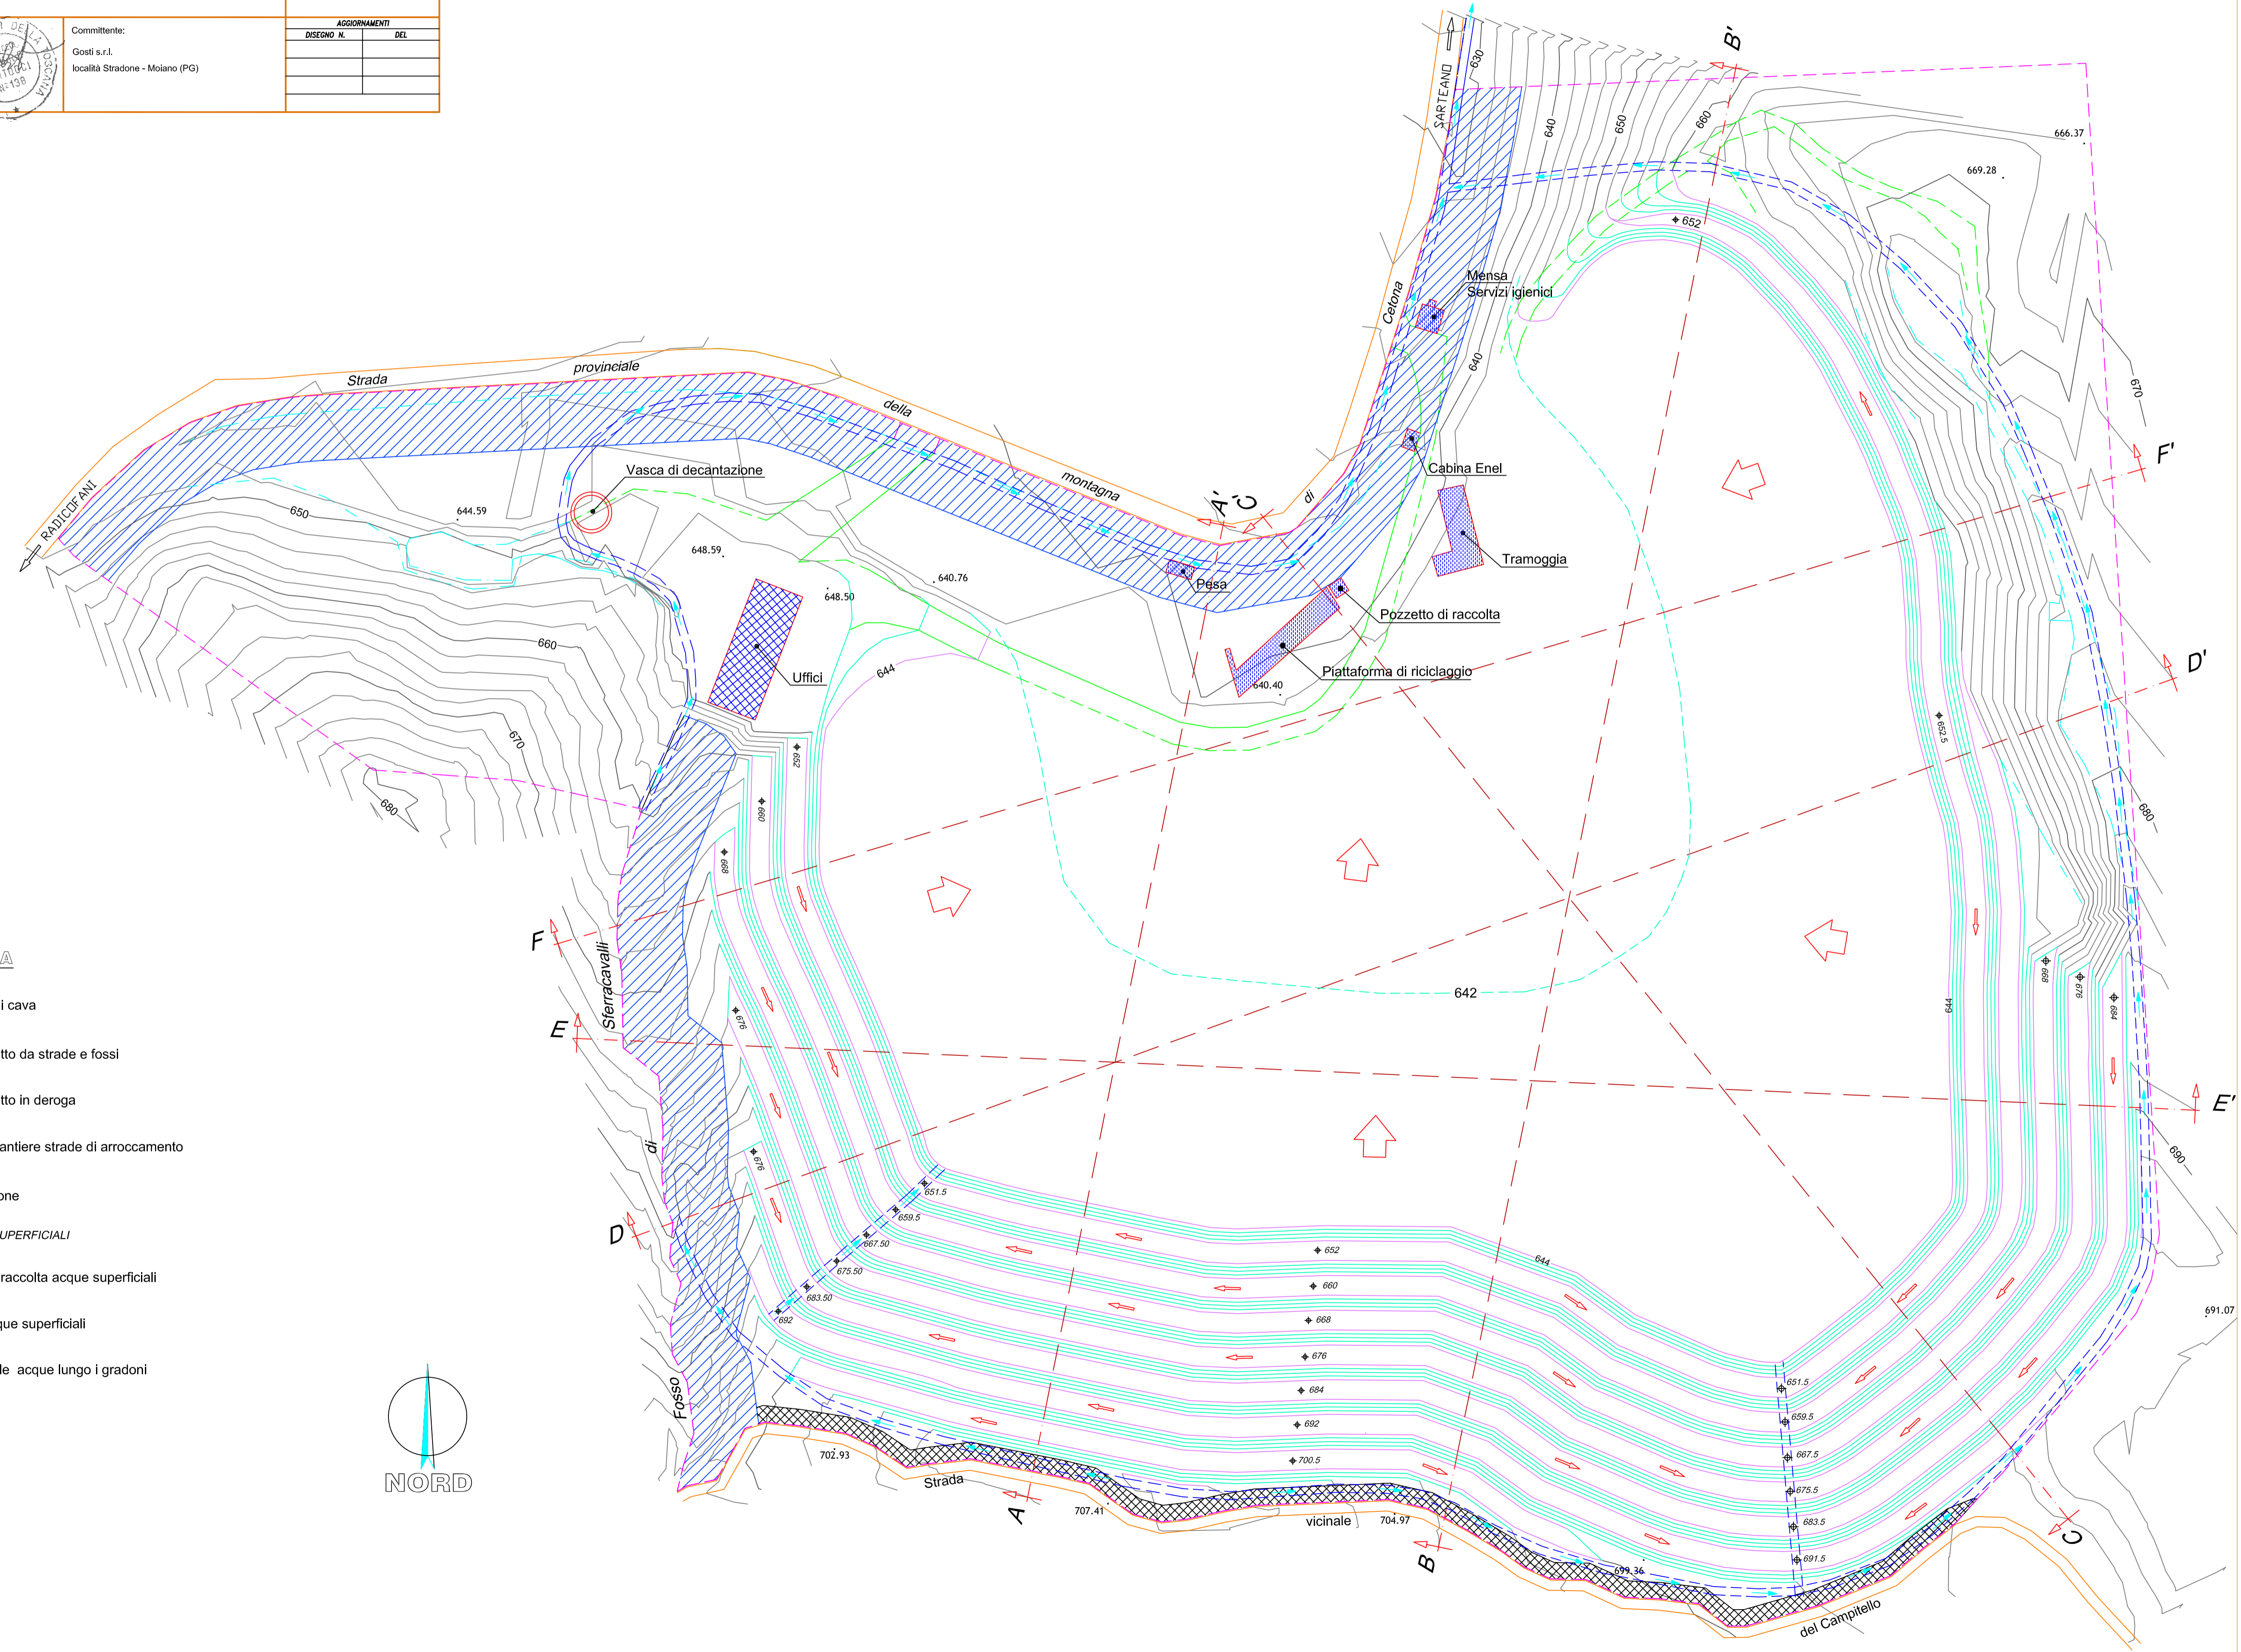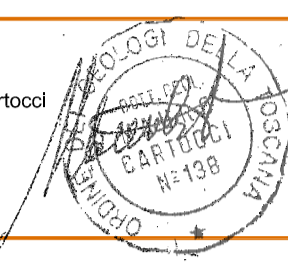

LEGENDA

- Limite area di cava
- Area di rispetto da strade e fossi
- Area di rispetto in deroga
- Viabilità di cantiere strade di arroccamento
- Traccia sezione
- REGIMAZIONE ACQUE SUPERFICIALI**
- Canalette di raccolta acque superficiali
- Deflusso acque superficiali
- Deflusso delle acque lungo i gradoni

