





GEOSOL s.r.l.
Viale Europa 31 - Tel. (0577) 44470 - 53100 SIENA

ARCHIVIO N.	4536
DISEGNO N.	10
DATA	dicembre 2010
SCALA	1: 1.000
AGGIORNAMENTI	
DISEGNO N.	DEL

OGGETTO
COMUNE DI SARTEANO
PROGETTO DI ESCAVAZIONE E RIPRISTINO DELLA CAVA DENOMINATA "SFERRACAVALLI"
PLANIMETRIA DI RIPRISTINO

Il tecnico:
dott. geol. Mauro Cartocci

Committente:
Gosti s.r.l.
località Stradone - Molano (PG)

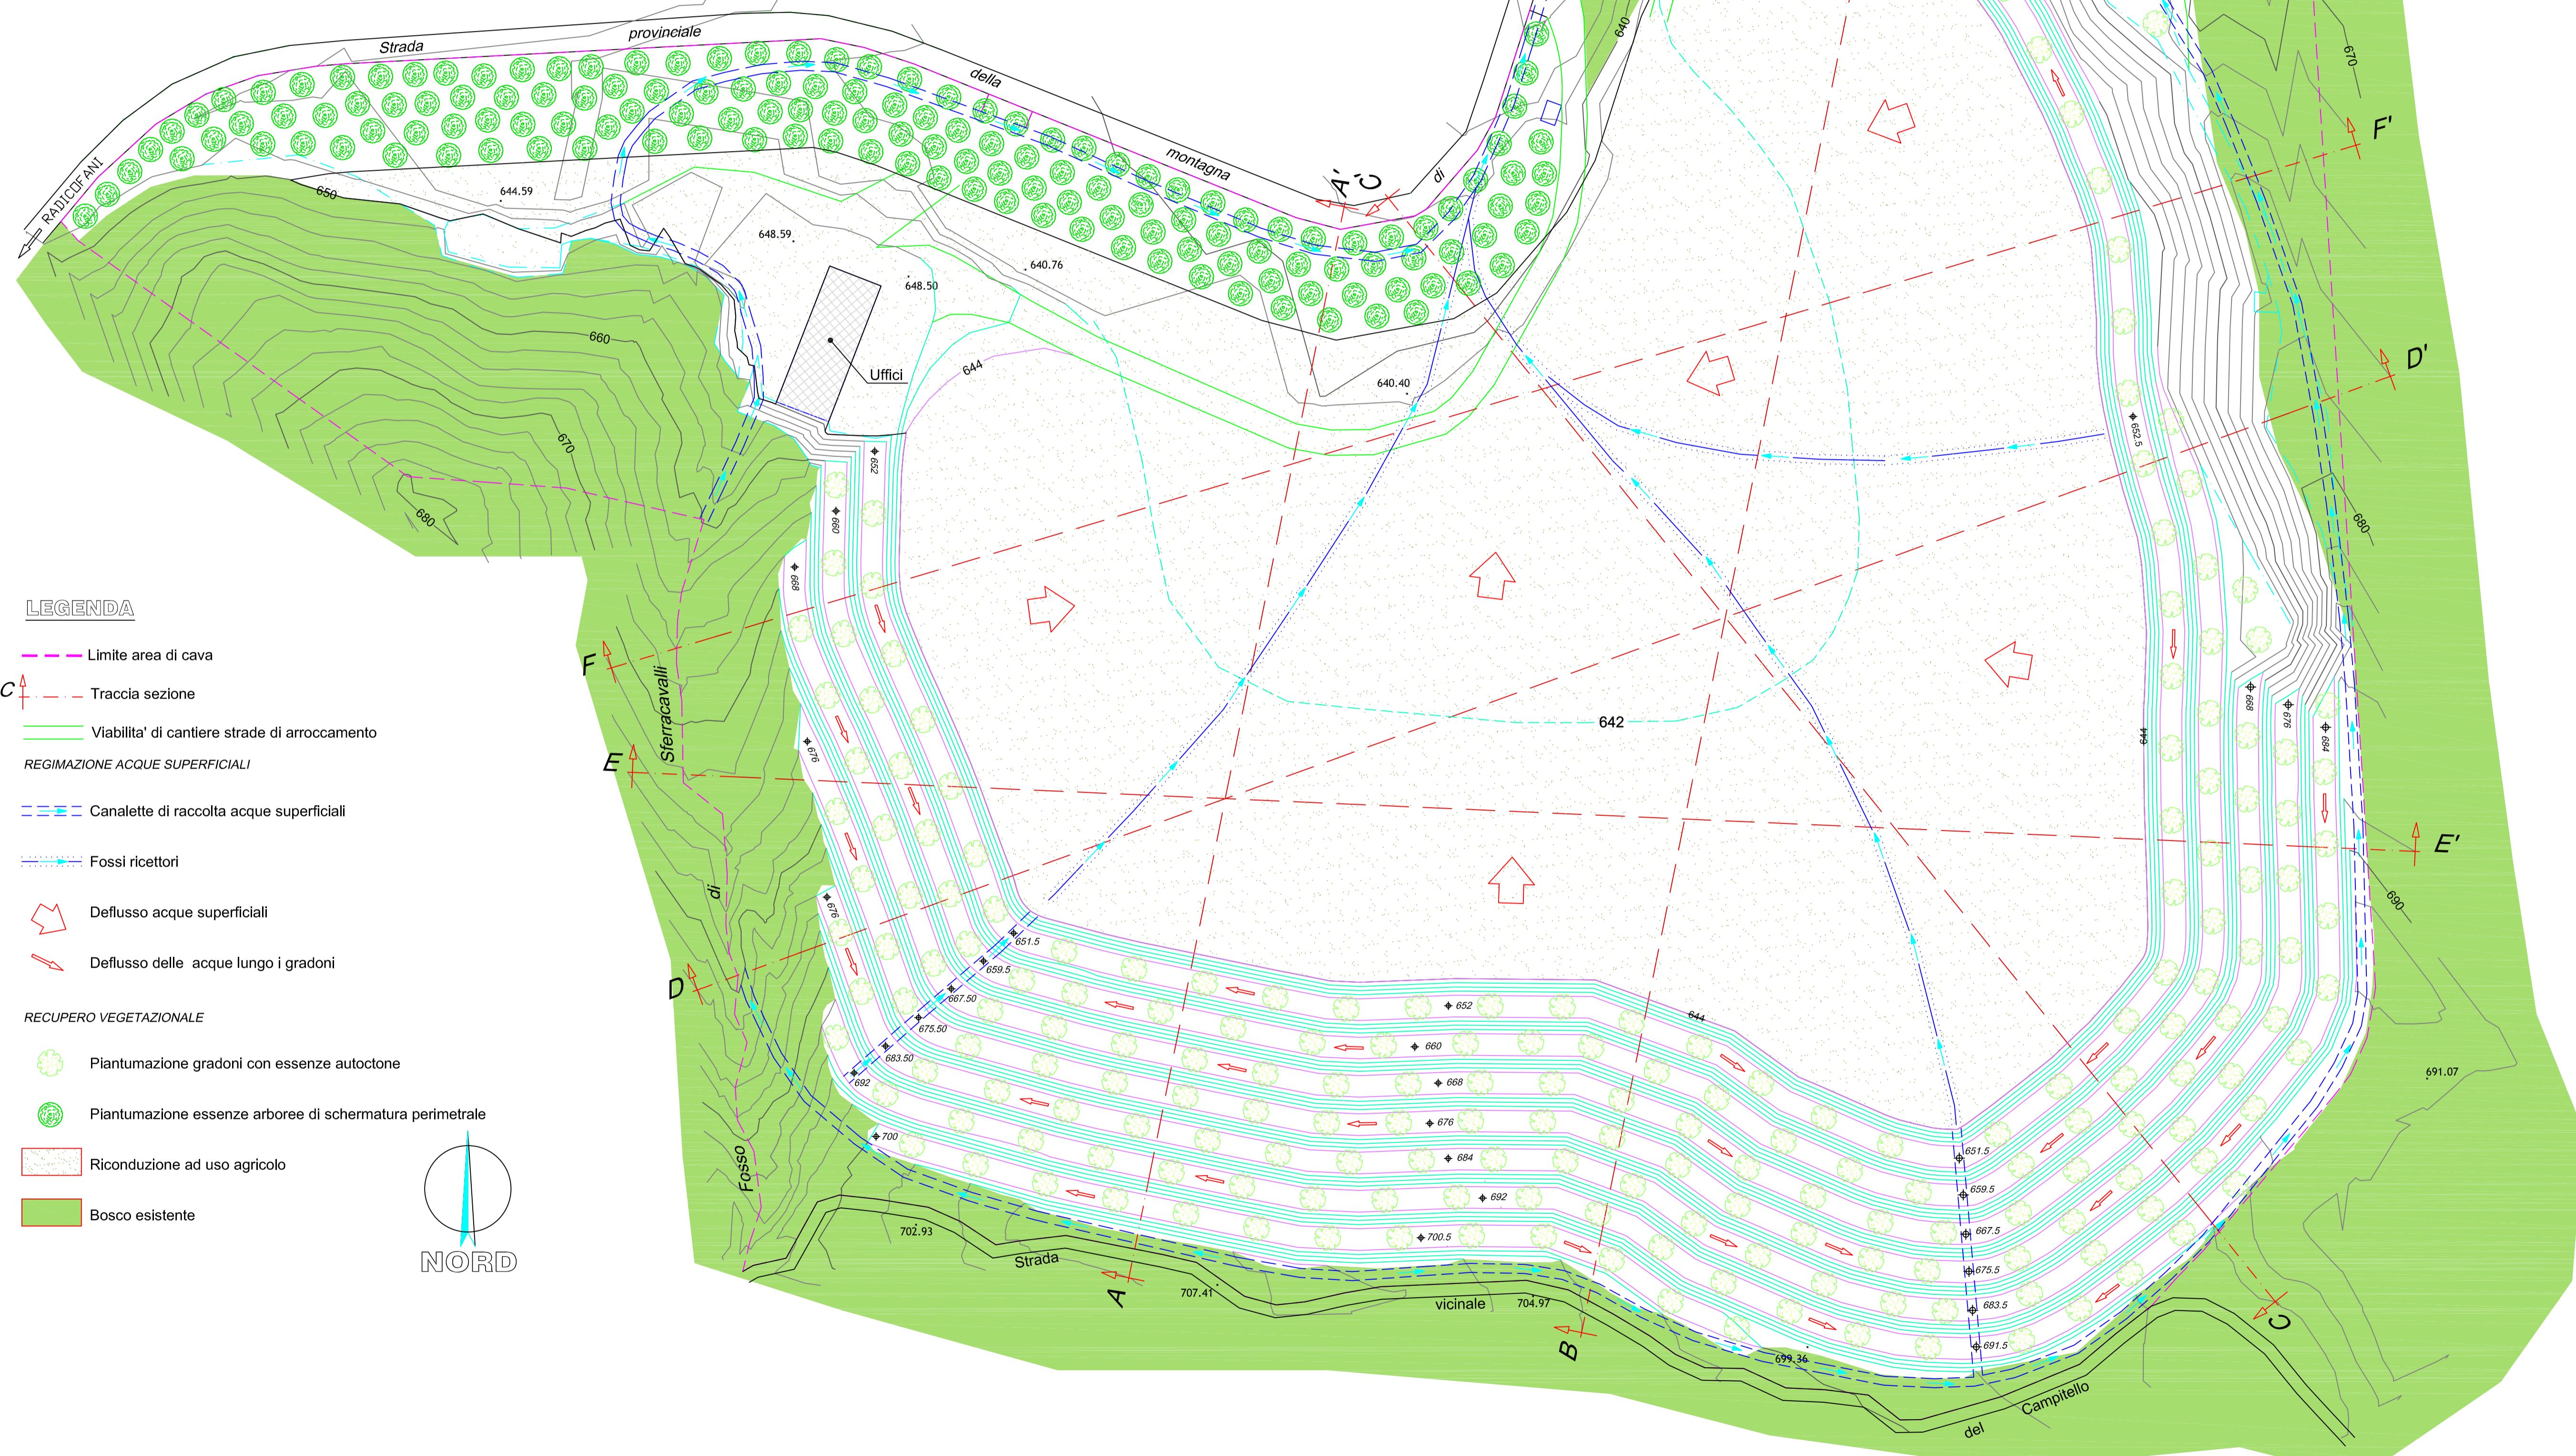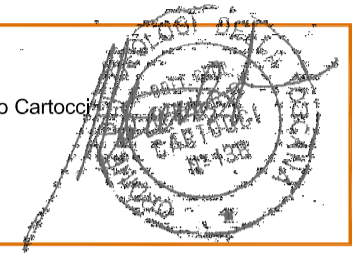

LEGENDA

- Limite area di cava
- - - Traccia sezione
- Viabilità di cantiere strade di arrociamento
- REGIMAZIONE ACQUE SUPERFICIALI**
- - - Canalette di raccolta acque superficiali
- Fossi ricettori
- Deflusso acque superficiali
- ↘ Deflusso delle acque lungo i gradoni
- RECUPERO VEGETAZIONALE**
- Piantumazione gradoni con essenze autoctone
- Piantumazione essenze arboree di schermatura perimetrale
- ▨ Riconduzione ad uso agricolo
- Bosco esistente

