
 GEOSOL s.r.l. Viale Europa 31 - Tel. (0577) 44470 - 53100 SIENA	ARCHIVIO N.	4536
	DISEGNO N.	3
OGGETTO COMUNE DI SARTEANO PROGETTO DI ESCAVAZIONE E RIPRISTINO DELLA CAVA DENOMINATA "SFERRACAVALLI" PLANIMETRIA INFRASTRUTTURE	DATA	dicembre 2010
	SCALA	1: 1.000
Il tecnico: dott. geol. Mauro Cartocci	AGGIORNAMENTI DISEGNO N. DEL	
	Committente: Gosti s.r.l. località Stradone - Molano (PG)	

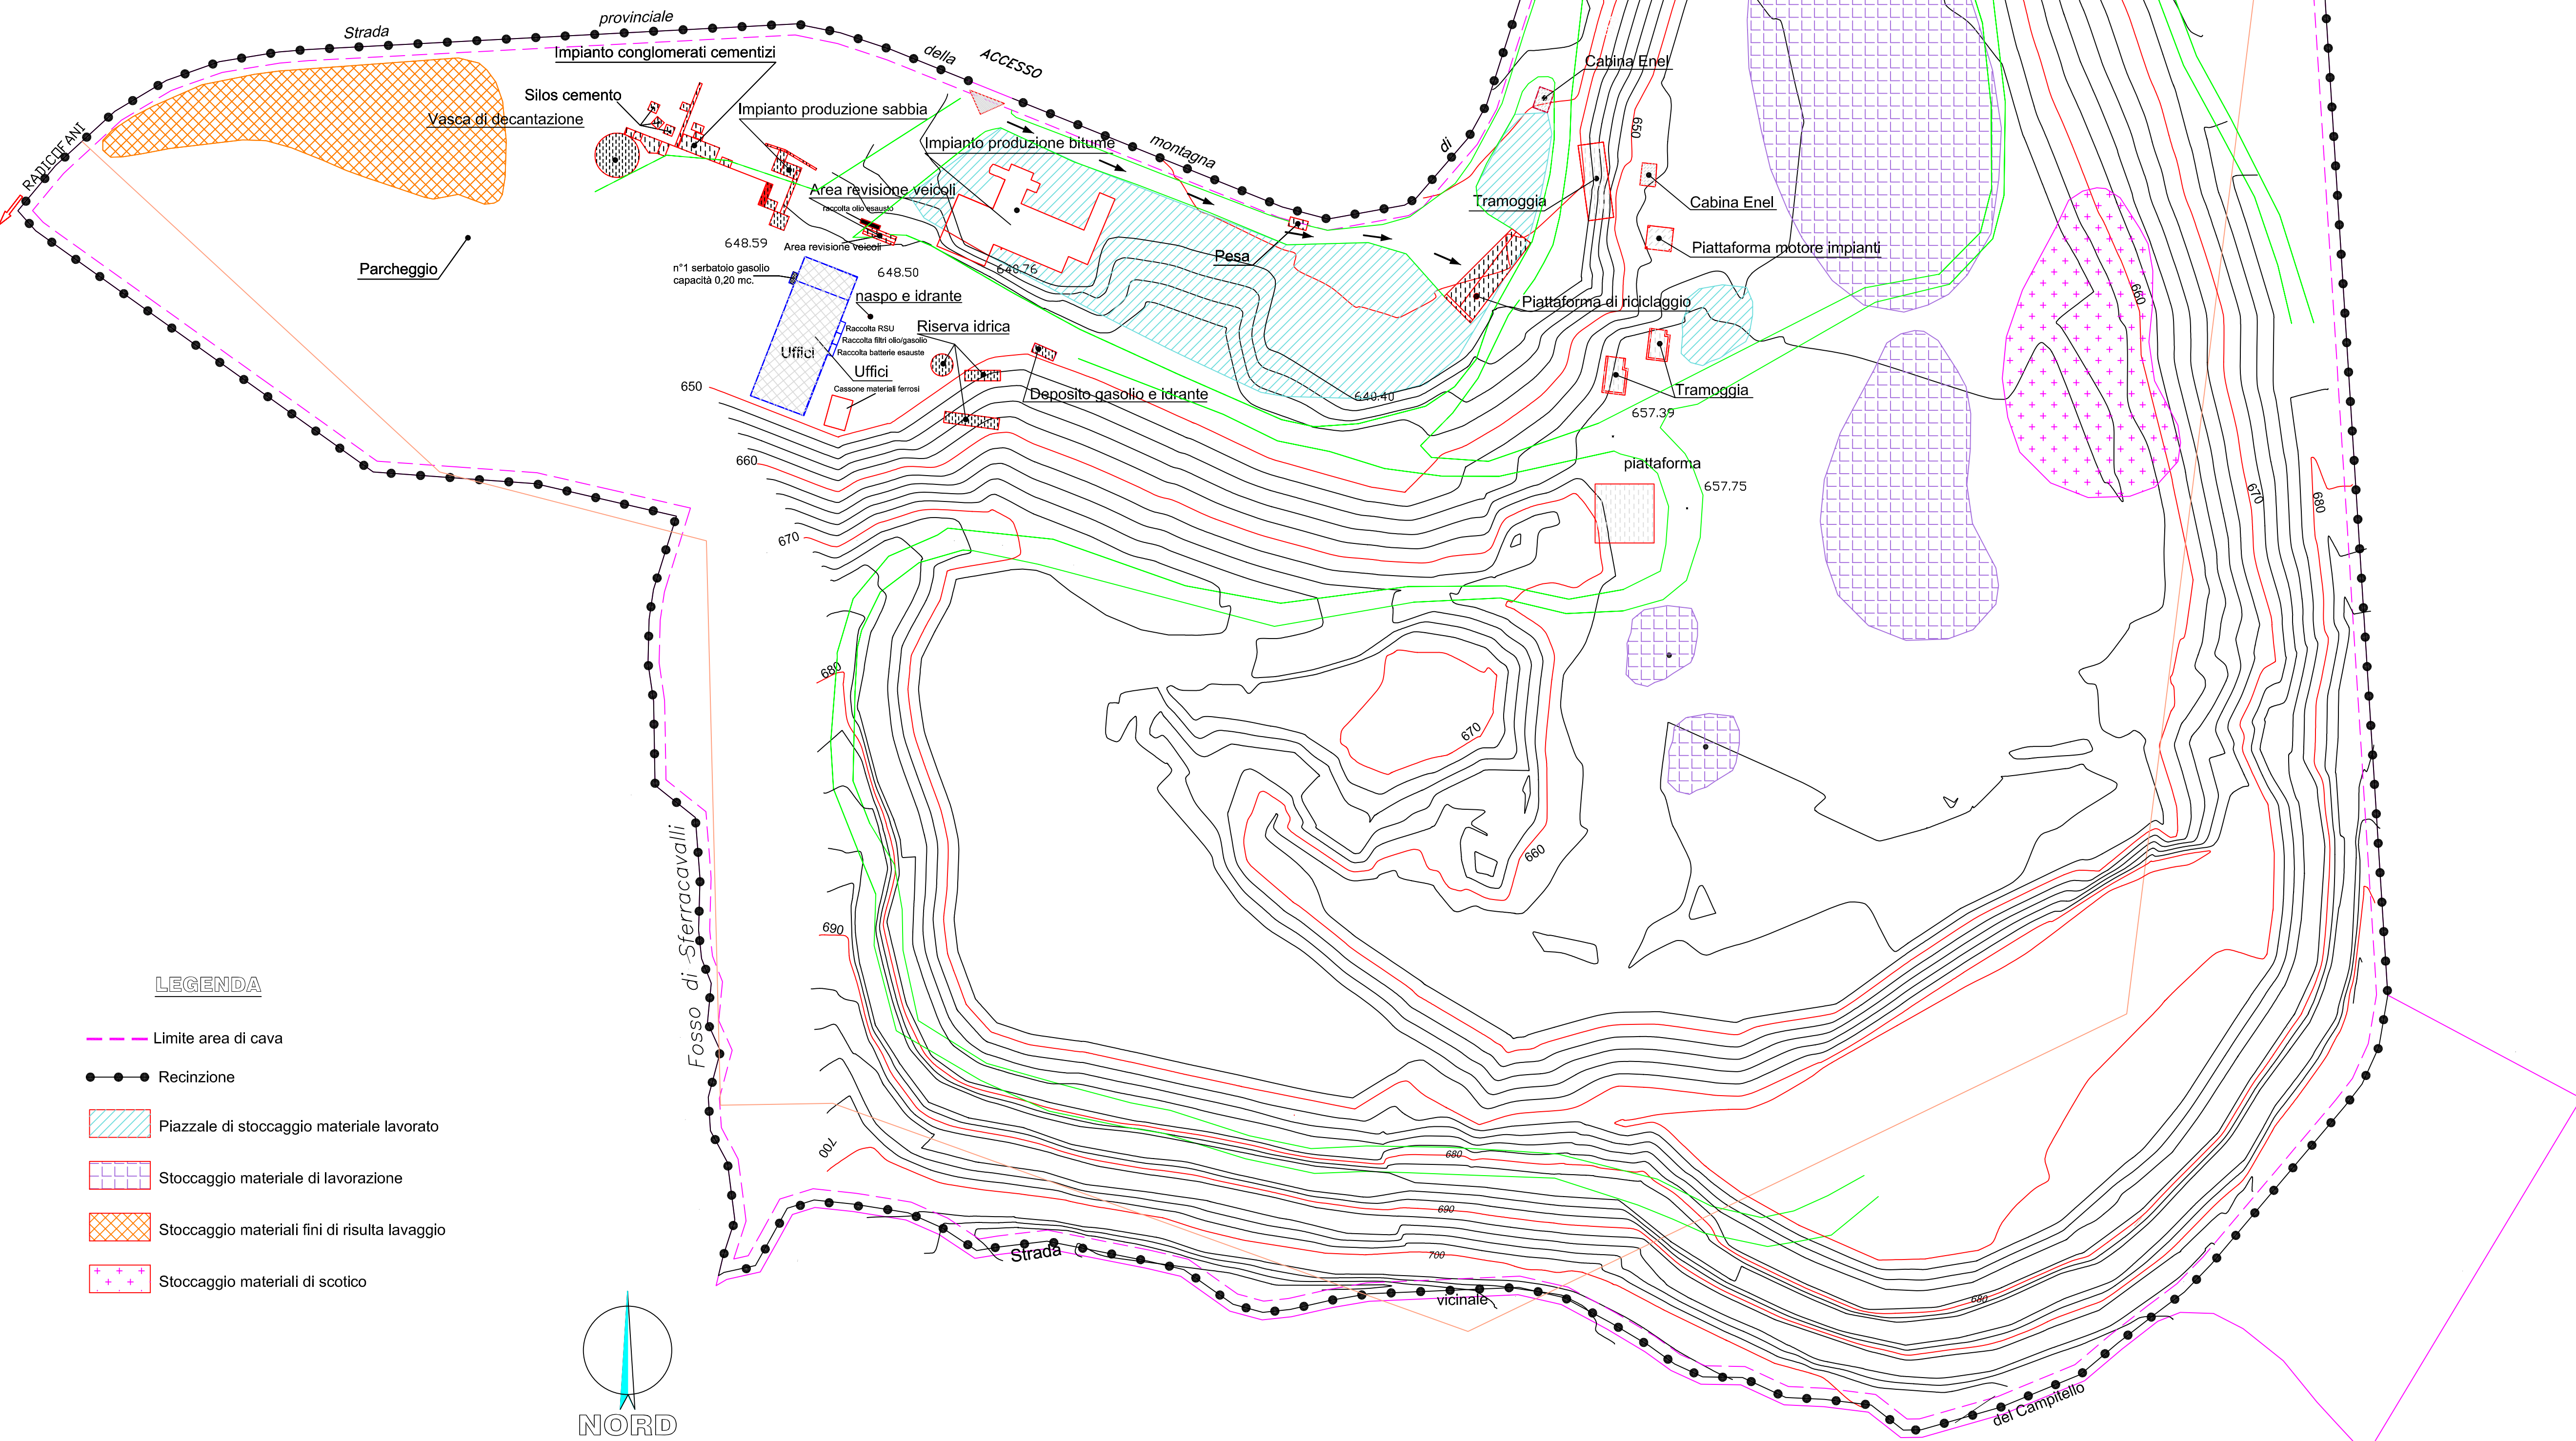

LEGENDA

- Limite area di cava
- Recinzione
- Piazzale di stoccaggio materiale lavorato
- Stoccaggio materiale di lavorazione
- Stoccaggio materiali fini di risulta lavaggio
- Stoccaggio materiali di scotico

