


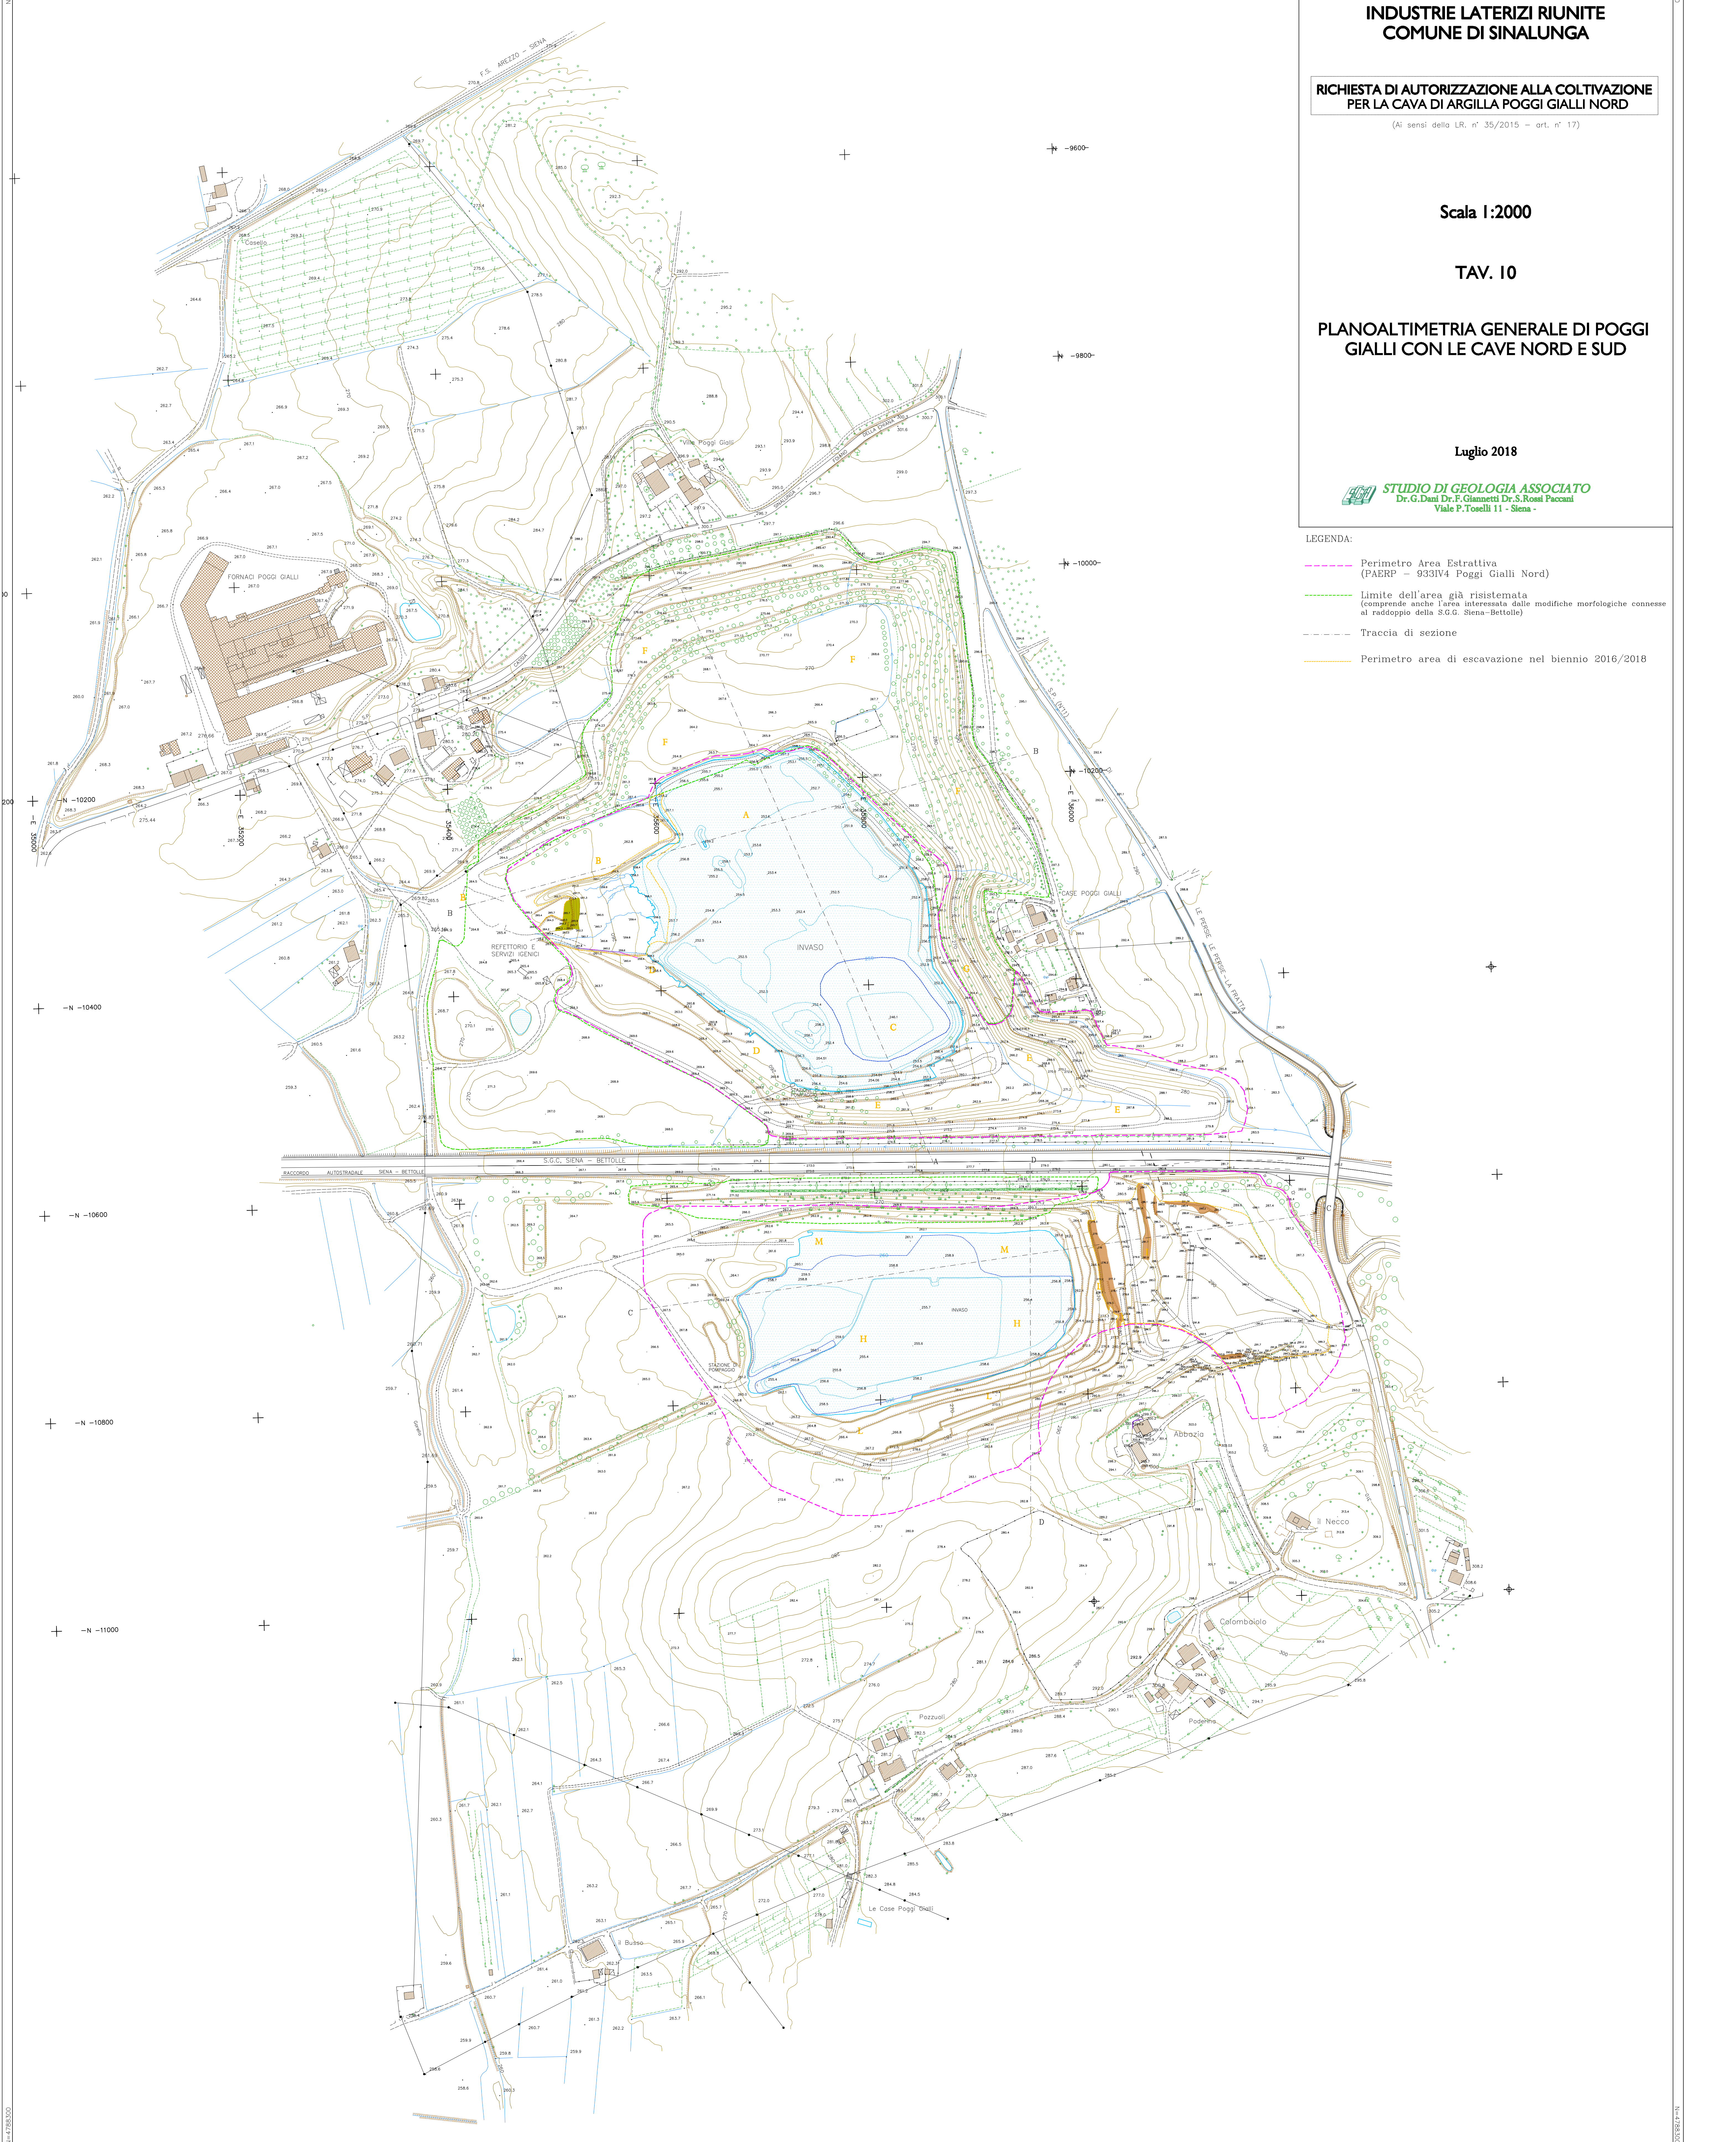

I.L.R.
INDUSTRIE LATERIZI RIUNITE
COMUNE DI SINALUNGA

**RICHIESTA DI AUTORIZZAZIONE ALLA COLTIVAZIONE
PER LA CAVA DI ARGILLA POGGI GIALLI NORD**

(Ai sensi della LR. n° 35/2015 - art. n° 17)

Scala 1:2000

TAV. 10

**PLANOALTIMETRIA GENERALE DI POGGI
GIALLI CON LE CAVE NORD E SUD**

Luglio 2018

STUDIO DI GEOLOGIA ASSOCIATO
Dr. G. Dani Dr. F. Giannetti Dr. S. Rosi Paccani
Viale P. Toselli 11 - Siena -

LEGENDA:

- Perimetro Area Estrattiva
(PAERP - 933IV4 Poggi Gialli Nord)
- Limite dell'area già risistemata
(comprende anche l'area interessata dalle modifiche morfologiche connesse
al raddeoppo della S.G.G. Siena-Bettolle)
- Traccia di sezione
- Perimetro area di escavazione nel biennio 2016/2018