


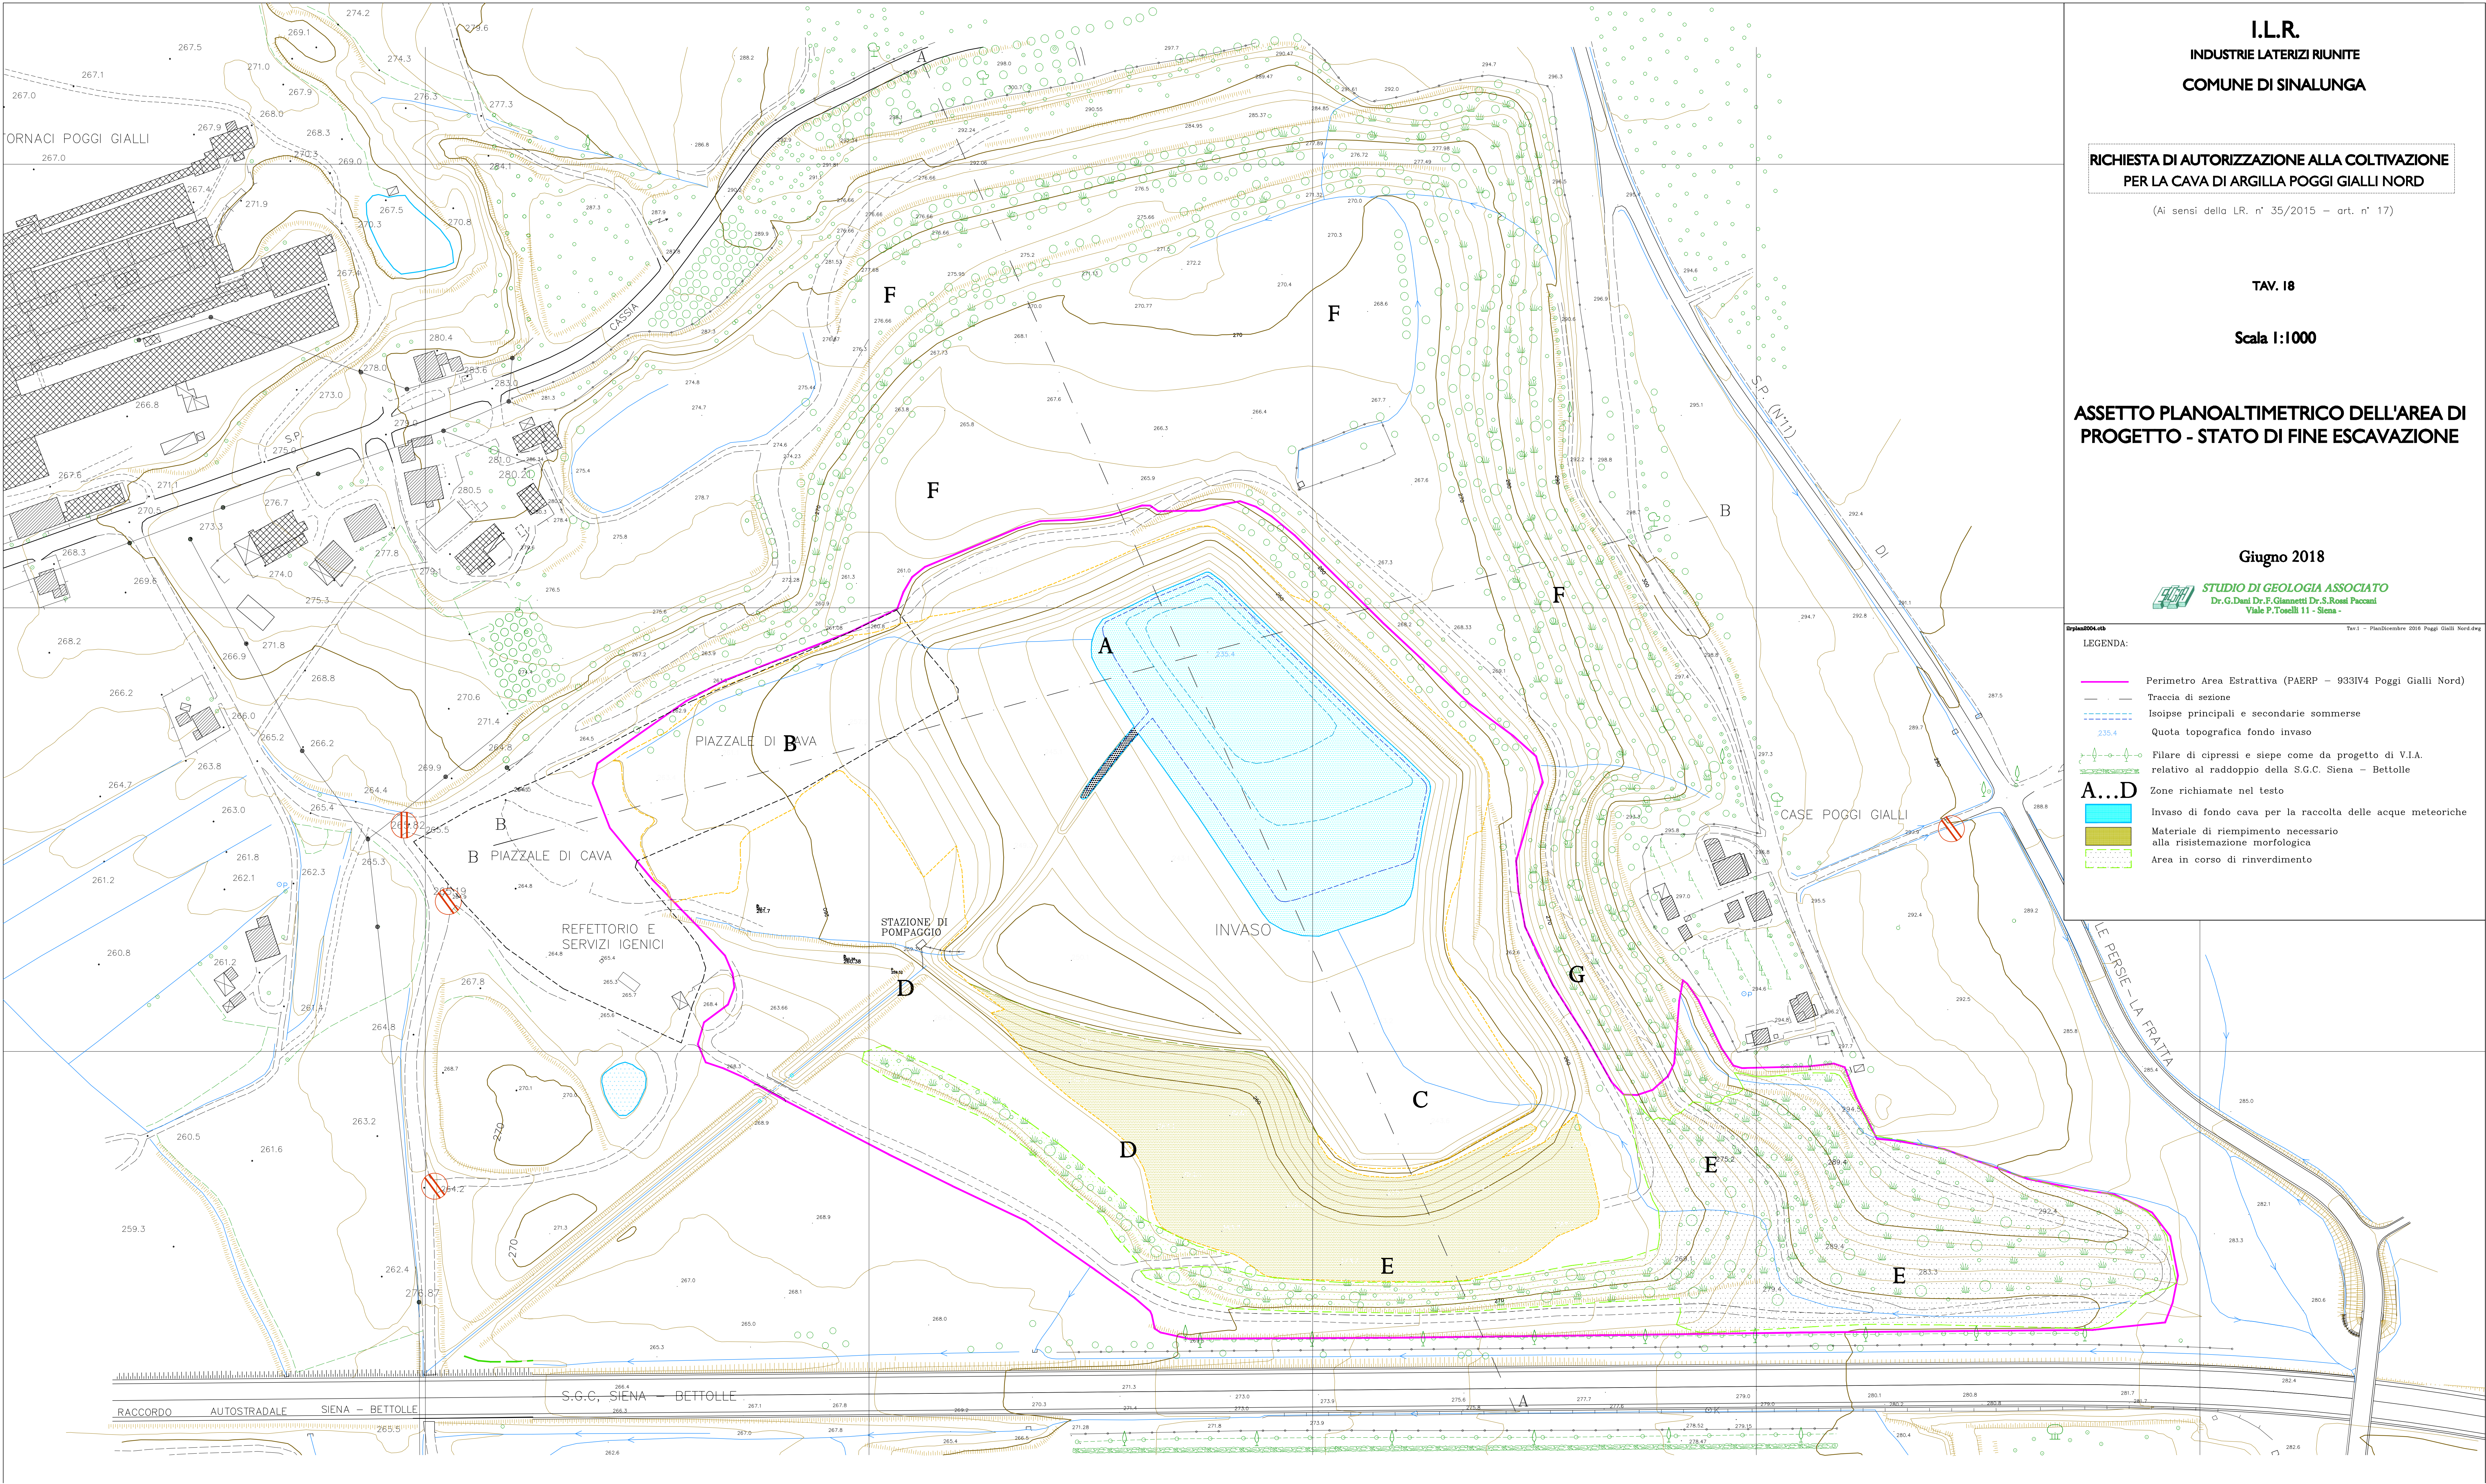

I.L.R.
INDUSTRIE LATERIZI RUNITE
COMUNE DI SINALUNGA

RICHIEDITA DI AUTORIZZAZIONE ALLA COLTIVAZIONE
PER LA CAVA DI ARGILLA POGGI GIALLI NORD

(Ai sensi della LR. n° 35/2015 – art. n° 17)

TAV. 18

Scala 1:1000

ASSETTO PLANOALTIMETRICO DELL'AREA DI
PROGETTO - STATO DI FINE ESCAVAZIONE

Giugno 2018

STUDIO DI GEOLOGIA ASSOCIATO
Dr.G.Dani Dr.F.Giannetti Dr.S.Rossi Pacani
Viale P.Toselli 11 - Siena -

LEGENDA:

- Perimetro Area Estrattiva (PAERP – 933IV4 Poggi Gialli Nord)
- Traccia di sezione
- Isoipse principali e secondarie sommerse
- Quota topografica fondo invaso
- Filare di cipressi e siepe come da progetto di V.I.A. relativo al raddoppio della S.G.C. Siena – Bettolle
- Zone richiamate nel testo
- Invaso di fondo cava per la raccolta delle acque meteoriche
- Materiale di riempimento necessario alla risistemazione morfologica
- Area in corso di rinverdimento