


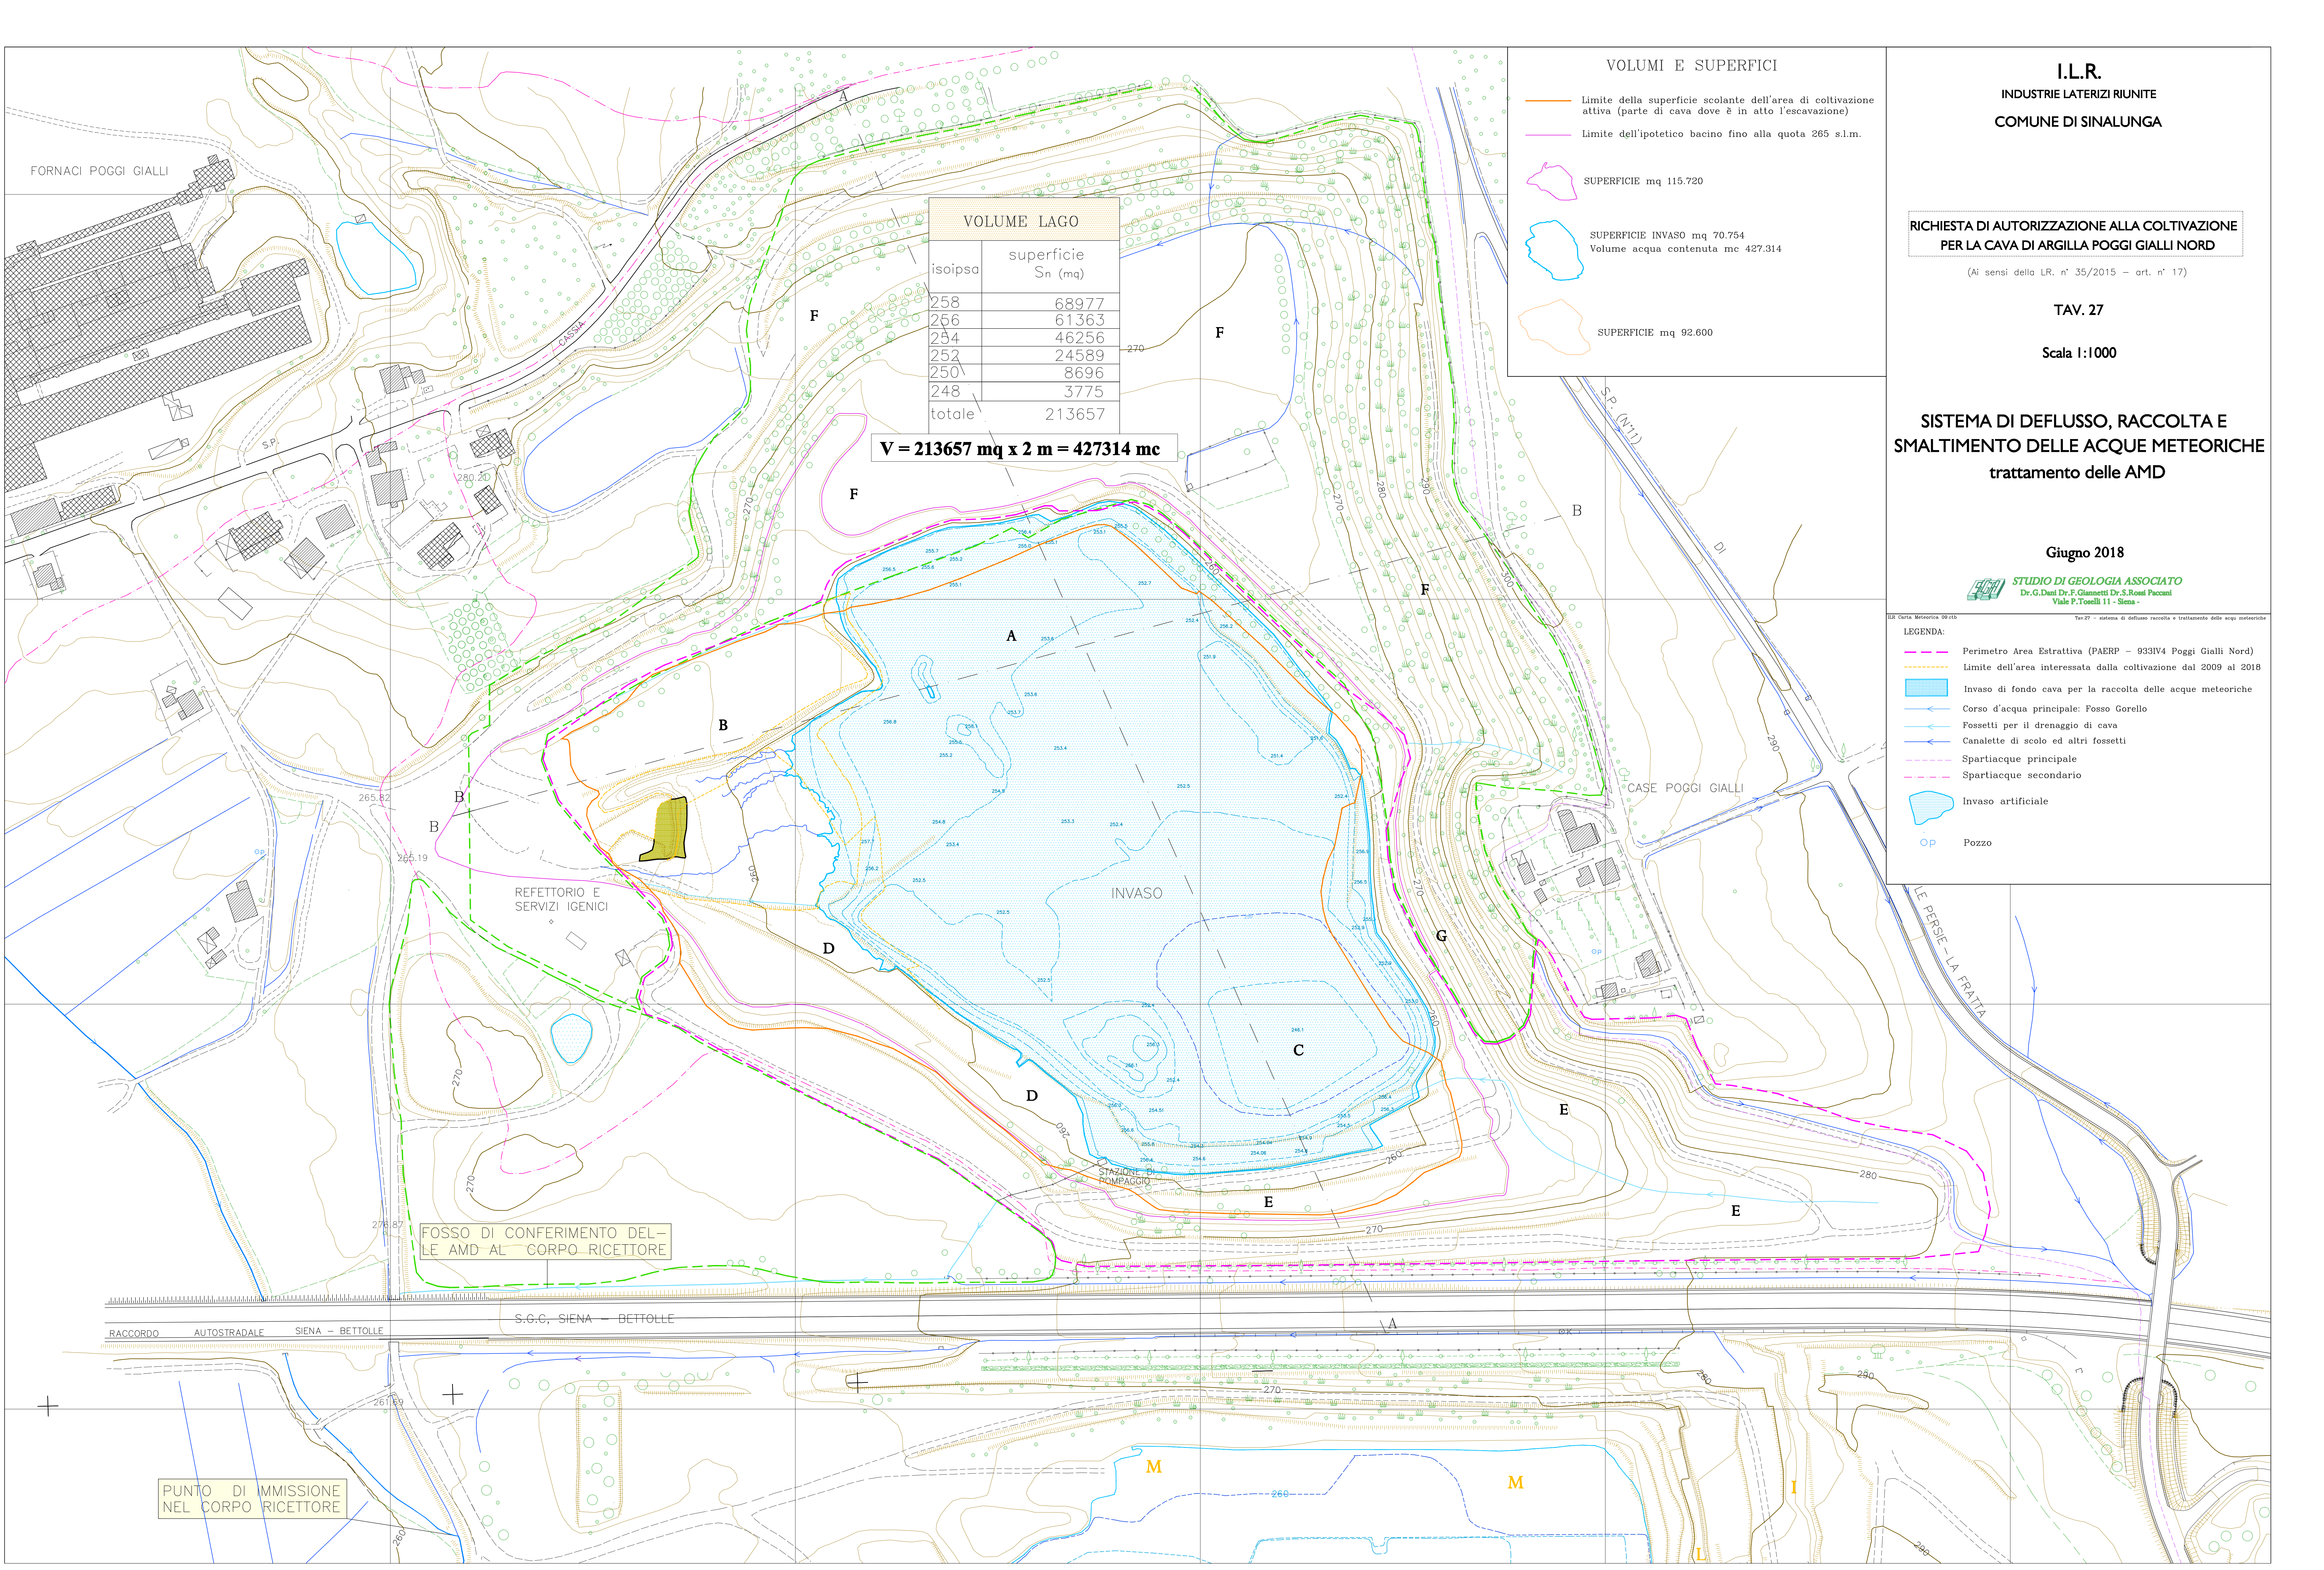

FORNACI POGGI GIALLI

SP.

265.82

265.19

276.87

261.89

PUNTO DI IMMISSIONE
NEL CORPO RICETTORE

FOSSO DI CONFERIMENTO DEL-
LE AMD AL CORPO RICETTORE

REFETTORIO E
SERVIZI IGENICI

S.G.C. SIENA - BETTOLLE

VOLUME LAGO	
isoipsa	superficie Sn (mq)
258	68977
256	61363
254	46256
252	24589
250	8696
248	3775
totale	213657

V = 213657 mq x 2 m = 427314 mc

INVASO

STAZIONE DI
POMPAGGIO

VOLUMI E SUPERFICI

- Limite della superficie scolante dell'area di coltivazione attiva (parte di cava dove è in atto l'escavazione)
- Limite dell'ipotetico bacino fino alla quota 265 s.l.m.
- SUPERFICIE mq 115.720
- SUPERFICIE INVASO mq 70.754
Volume acqua contenuta mc 427.314
- SUPERFICIE mq 92.600

I.L.R.
INDUSTRIE LATERIZI RIUNITE
COMUNE DI SINALUNGA

RICHIESTA DI AUTORIZZAZIONE ALLA COLTIVAZIONE
PER LA CAVA DI ARGILLA POGGI GIALLI NORD

(Ai sensi della L.R. n° 35/2015 - art. n° 17)

TAV. 27

Scala 1:1000

SISTEMA DI DEFLUSSO, RACCOLTA E
SMALTIMENTO DELLE ACQUE METEORICHE
trattamento delle AMD

Giugno 2018

STUDIO DI GEOLOGIA ASSOCIATO
Dr. G. Dini Dr. F. Giannetti Dr. S. Rossi Pacini
Viale P. Toselli 11 - Siena

- LEGENDA:
- Perimetro Area Estrattiva (PAERP - 933IV4 Poggi Gialli Nord)
 - Limite dell'area interessata dalla coltivazione dal 2009 al 2018
 - Invaso di fondo cava per la raccolta delle acque meteoriche
 - Corso d'acqua principale: Fosso Gorello
 - Fossetti per il drenaggio di cava
 - Canalette di scolo ed altri fossetti
 - Spartiacque principale
 - Spartiacque secondario
 - Invaso artificiale
 - Pozzo