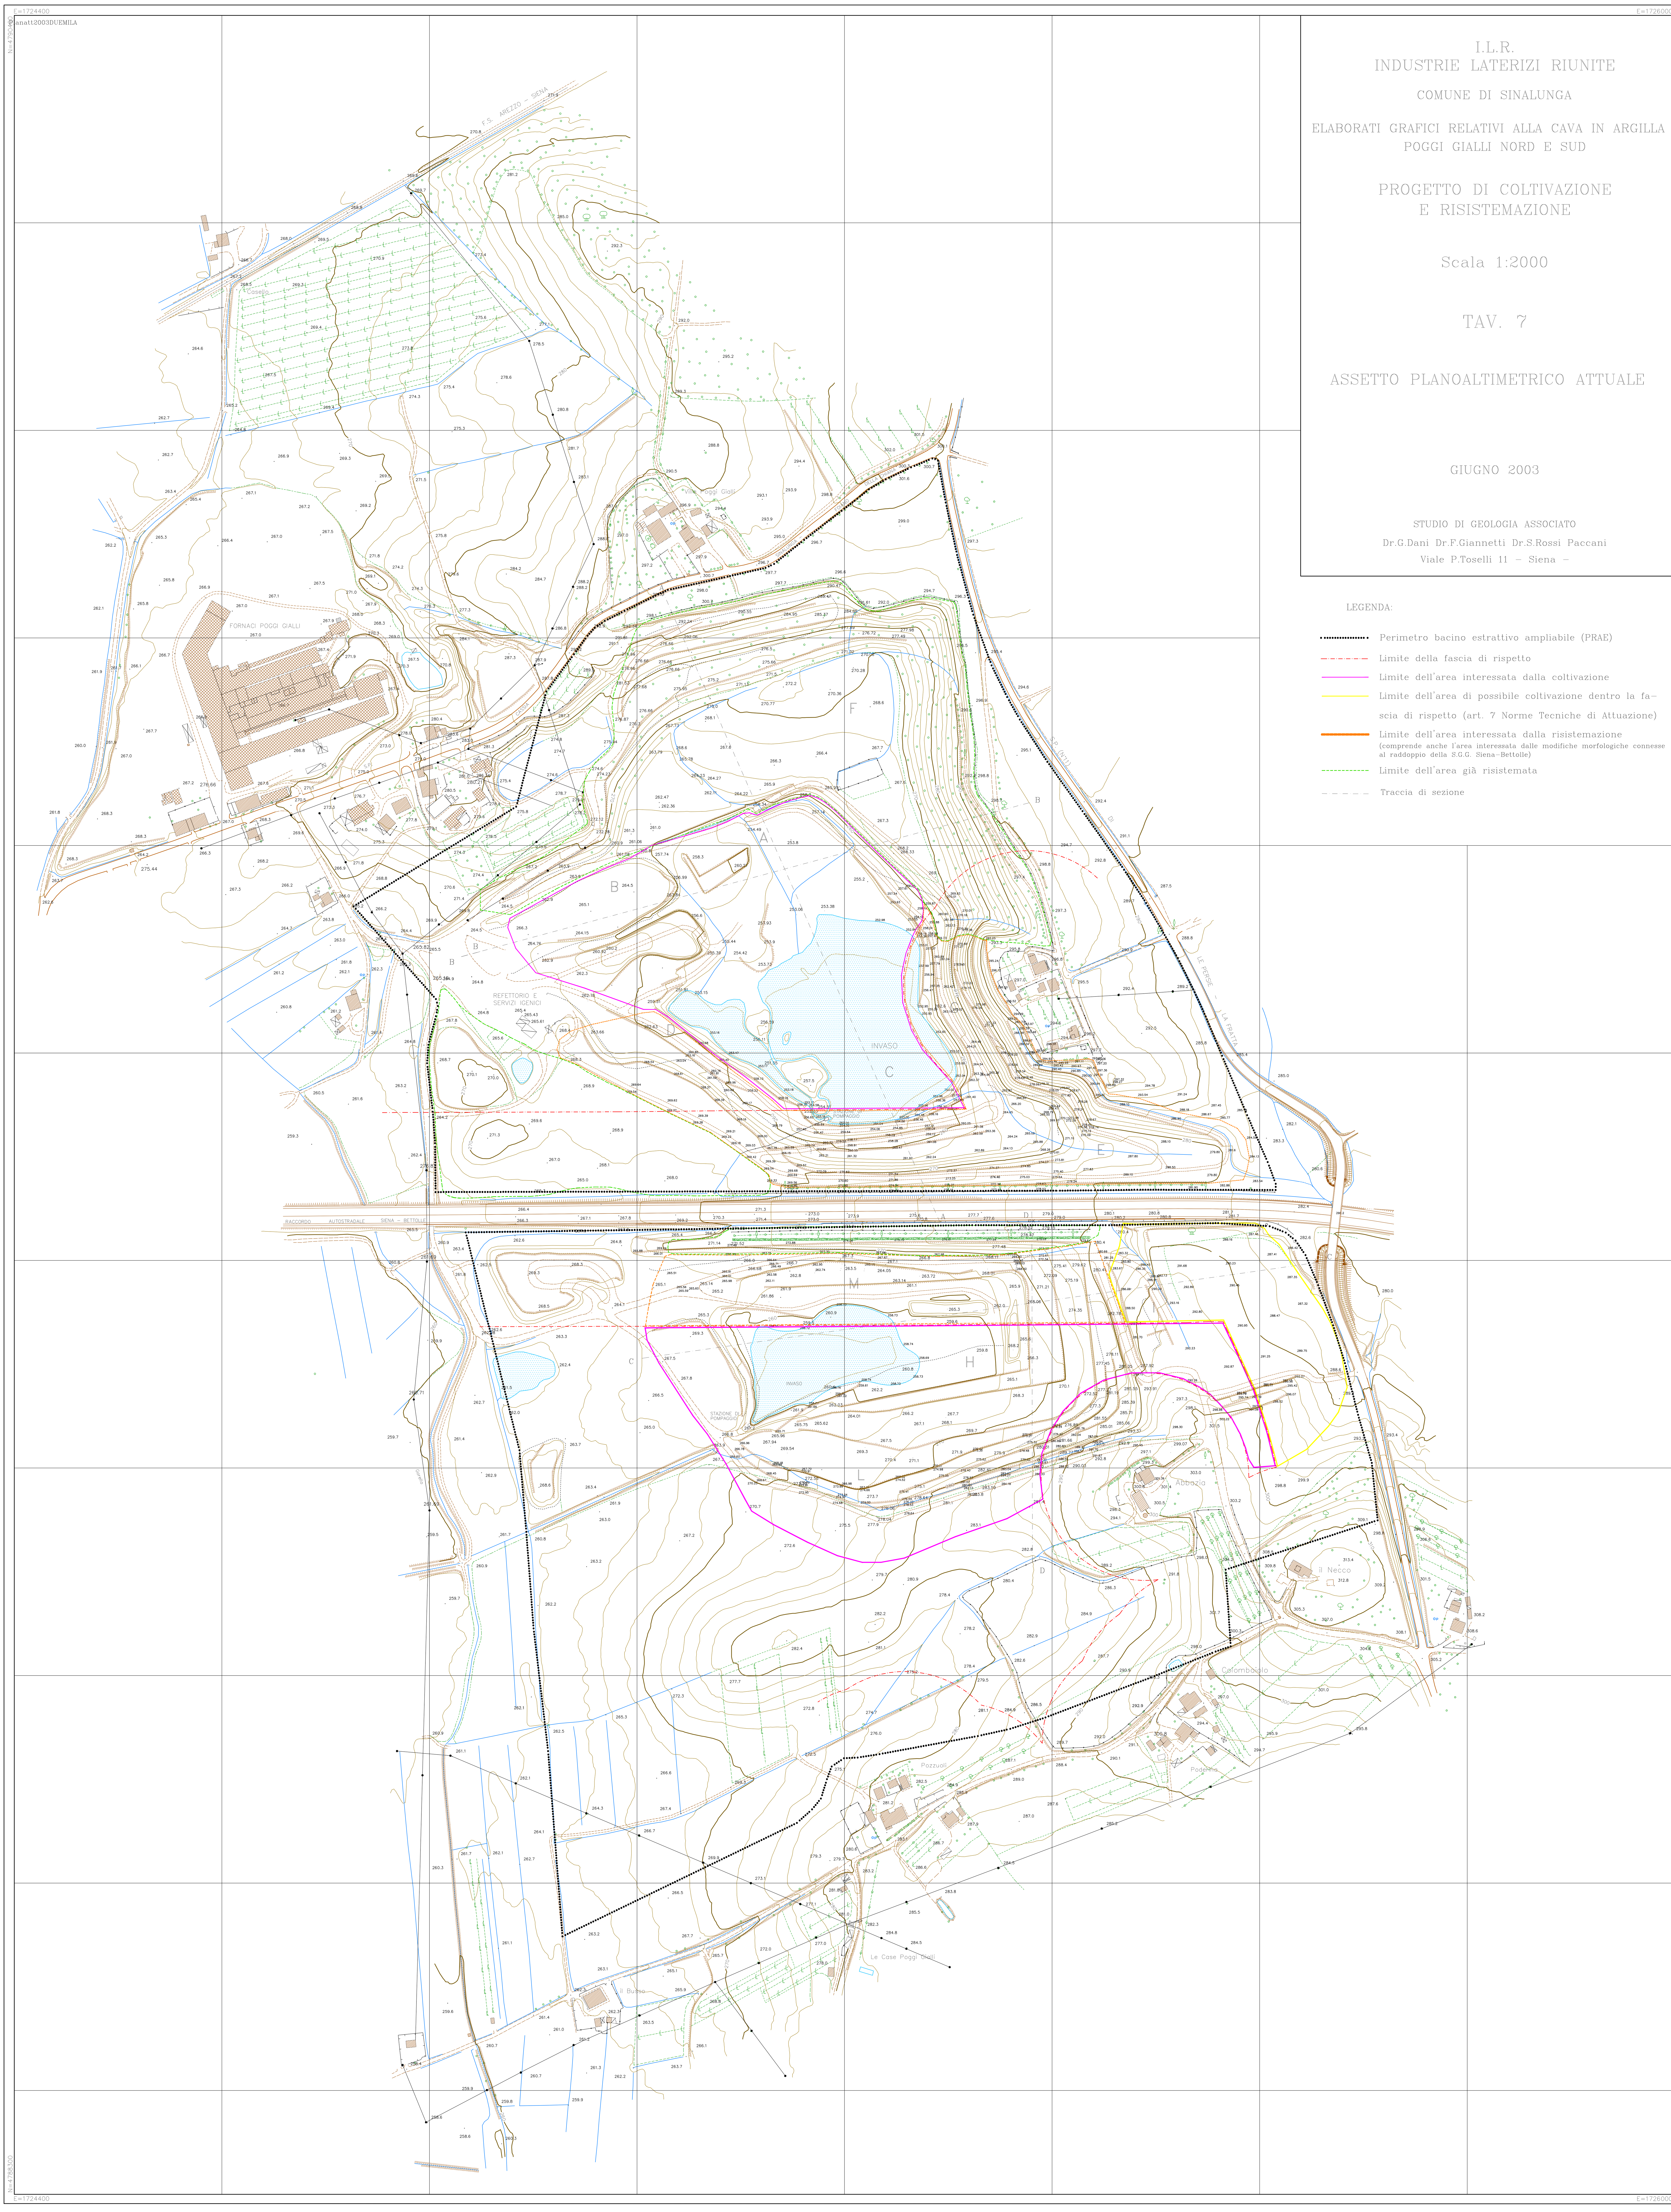

I.L.R.
INDUSTRIE LATERIZI RIUNITE

COMUNE DI SINALUNGA

ELABORATI GRAFICI RELATIVI ALLA CAVA IN ARGILLA
POGGI GIALLI NORD E SUD

PROGETTO DI COLTIVAZIONE E RISISTEMAZIONE

Scala 1:2000

TAV. 7

ASSETTO PLANOALTIMETRICO ATTUALE

GIUGNO 2003

STUDIO DI GEOLOGIA ASSOCIATO
Dr.G.Dani Dr.F.Giannetti Dr.S.Rossi Paccani
Viale P.Toselli 11 – Siena –

LEGENDA:

- Perimetro bacino estrattivo ampliabile (PRAE)
- Limite della fascia di rispetto
- Limite dell'area interessata dalla coltivazione
- Limite dell'area di possibile coltivazione dentro la fascia di rispetto (art. 7 Norme Tecniche di Attuazione)
- Limite dell'area interessata dalla risistemazione (comprende anche l'area interessata dalle modifiche morfologiche connesse al raddoppio della S.G.C. Siena-Bettolle)
- Limite dell'area già risistemata
- Traccia di sezione