


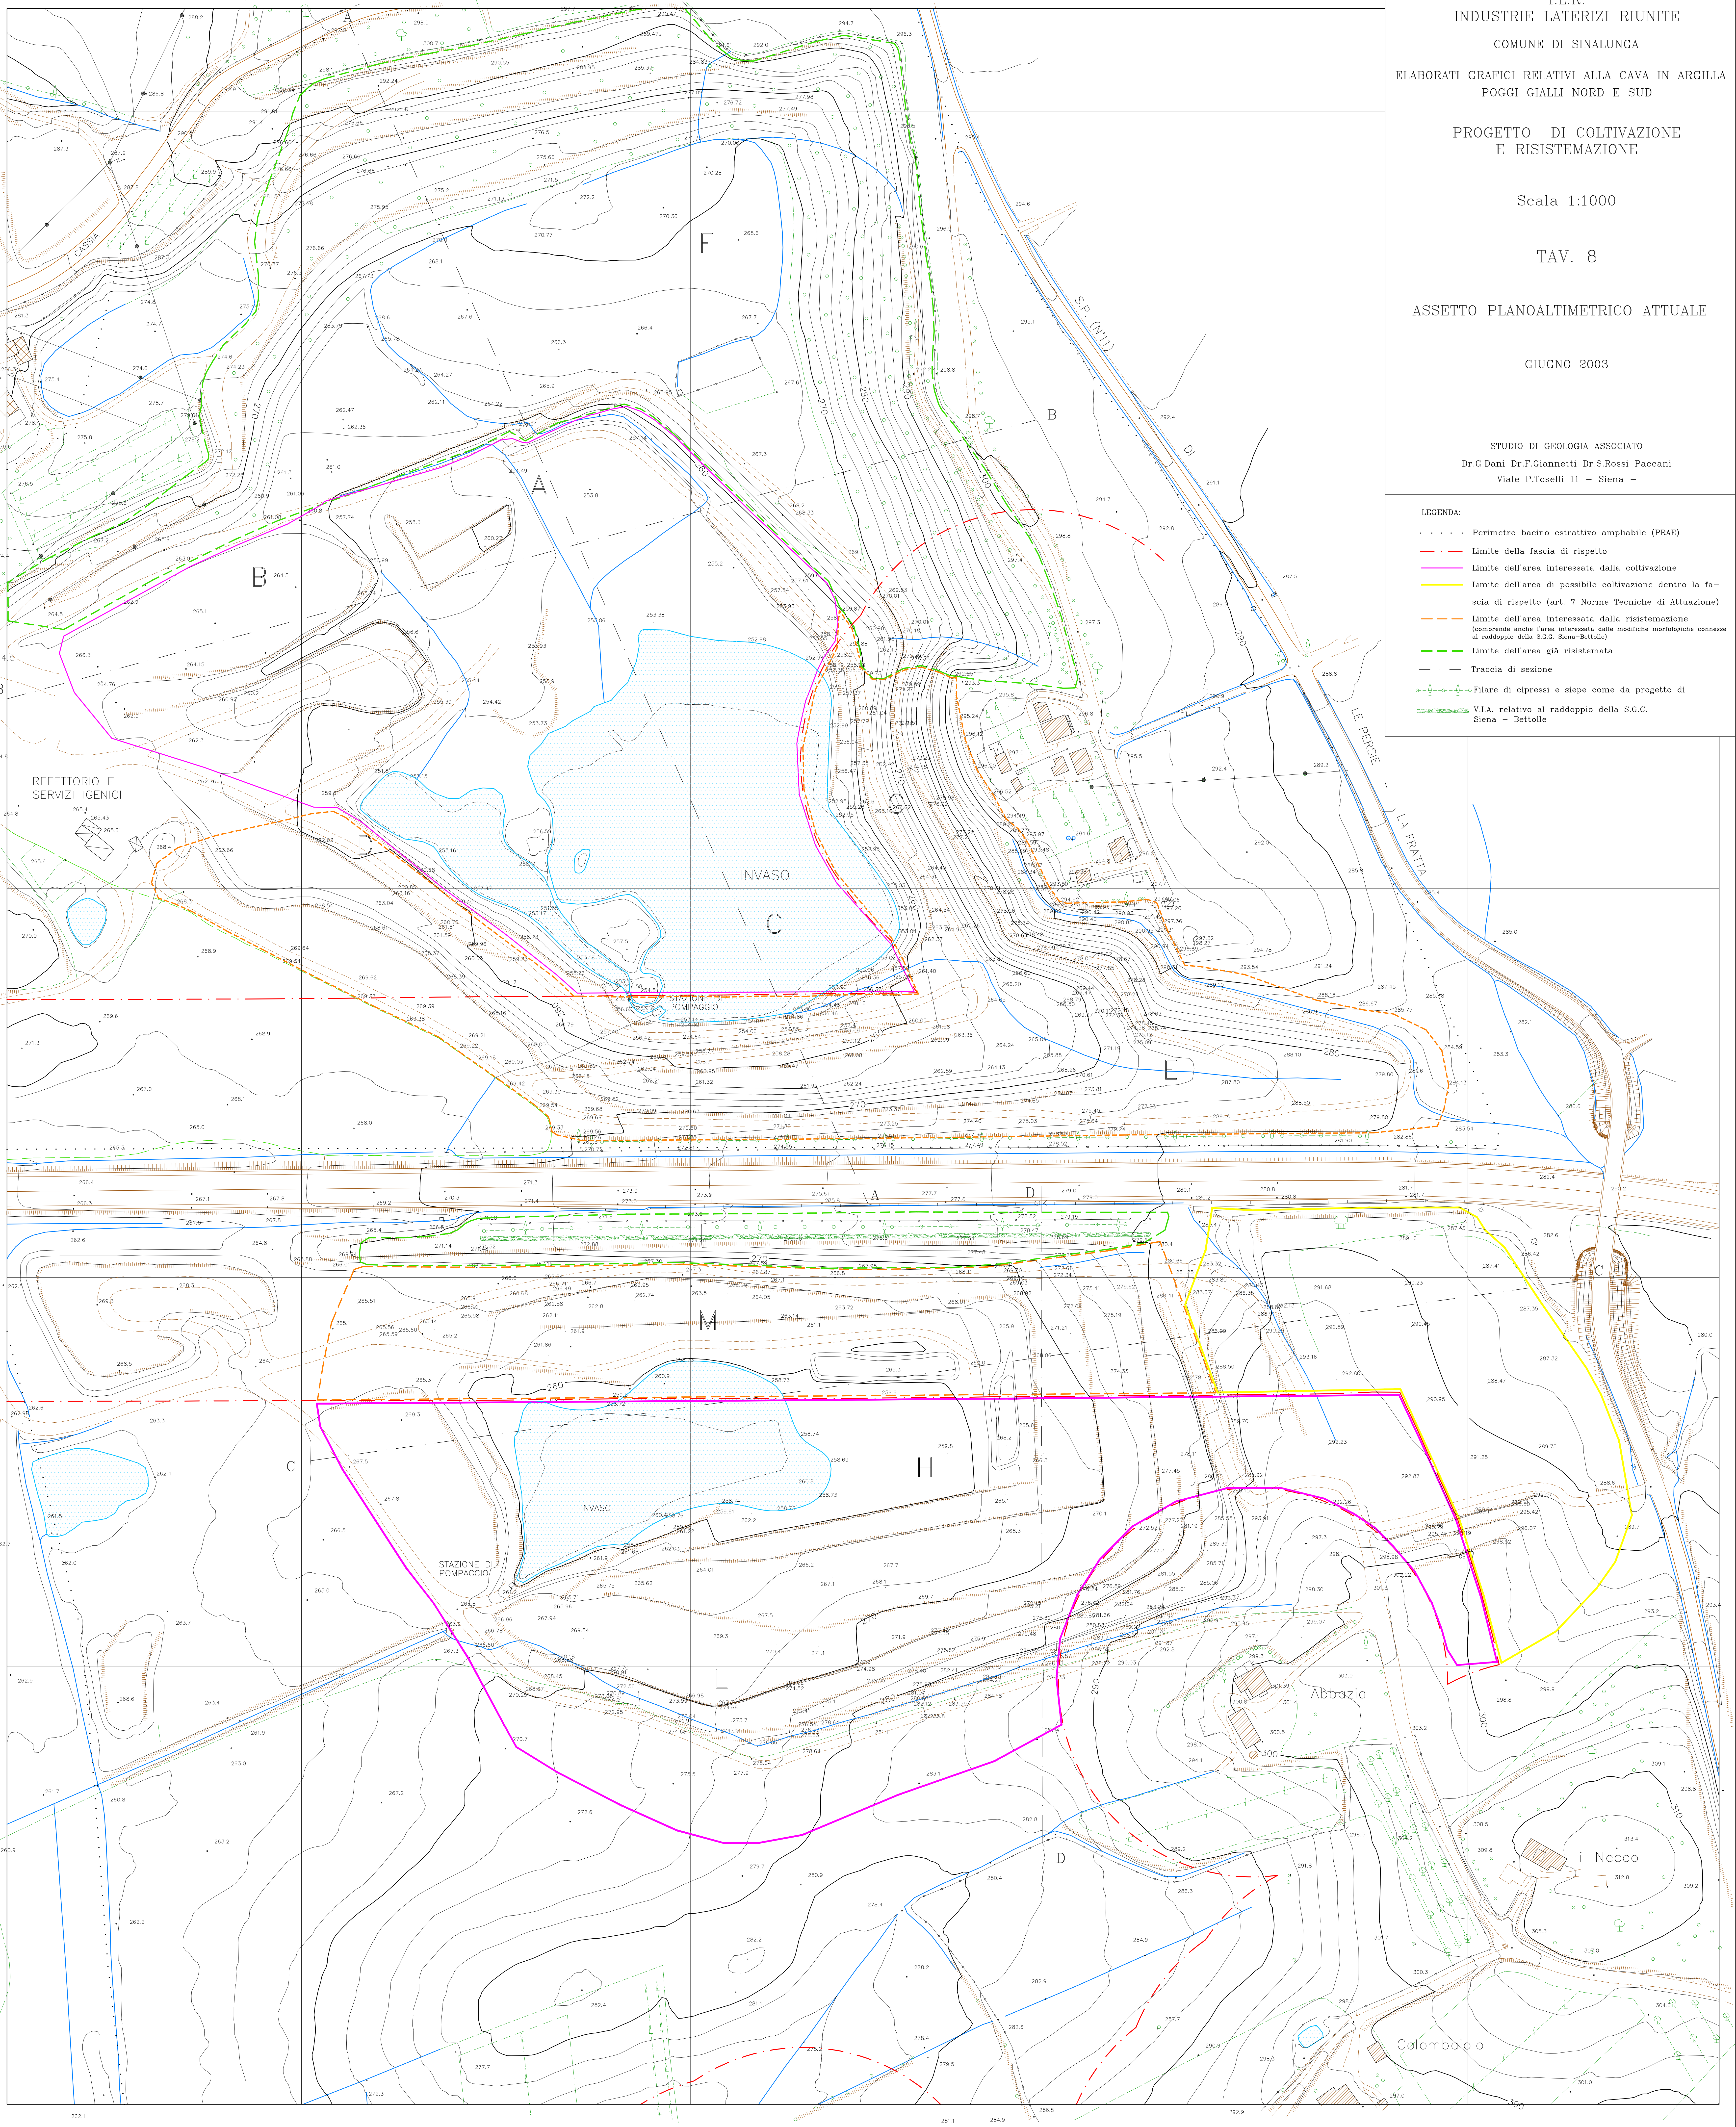

I.L.R.  
INDUSTRIE LATERIZI RIUNITE  
COMUNE DI SINALUNGA  
ELABORATI GRAFICI RELATIVI ALLA CAVA IN ARGILLA  
POGGI GIALLI NORD E SUD  
  
PROGETTO DI COLTIVAZIONE  
E RISISTEMAZIONE  
  
Scala 1:1000  
  
TAV. 8  
  
ASSETTO PLANOALTIMETRICO ATTUALE  
  
GIUGNO 2003

STUDIO DI GEOLOGIA ASSOCIATO  
Dr.G.Dani Dr.F.Giannetti Dr.S.Rossi Paccani  
Viale P.Toselli 11 - Siena -