

I.L.R.
INDUSTRIE LATERIZI RIUNITE
COMUNE DI SINALUNGA

RICHIESTA DI AUTORIZZAZIONE ALLA COLTIVAZIONE
PER LA CAVA DI ARGILLA POGGI GIALLI SUD

(Ai sensi della LR. n° 35/2015 – art. n° 17)

TAV. 19





Scala 1:2000

TAVOLA RIASSUNTIVA DEGLI STATI DI AVANZAMENTO

Luglio 2018



STUDIO DI GEOLOGIA ASSOCIATO
Dr.G.Dani Dr.F.Gionnetti Dr.S.Rossi Pacconi
Viale P.Toselli 11 – Siena –

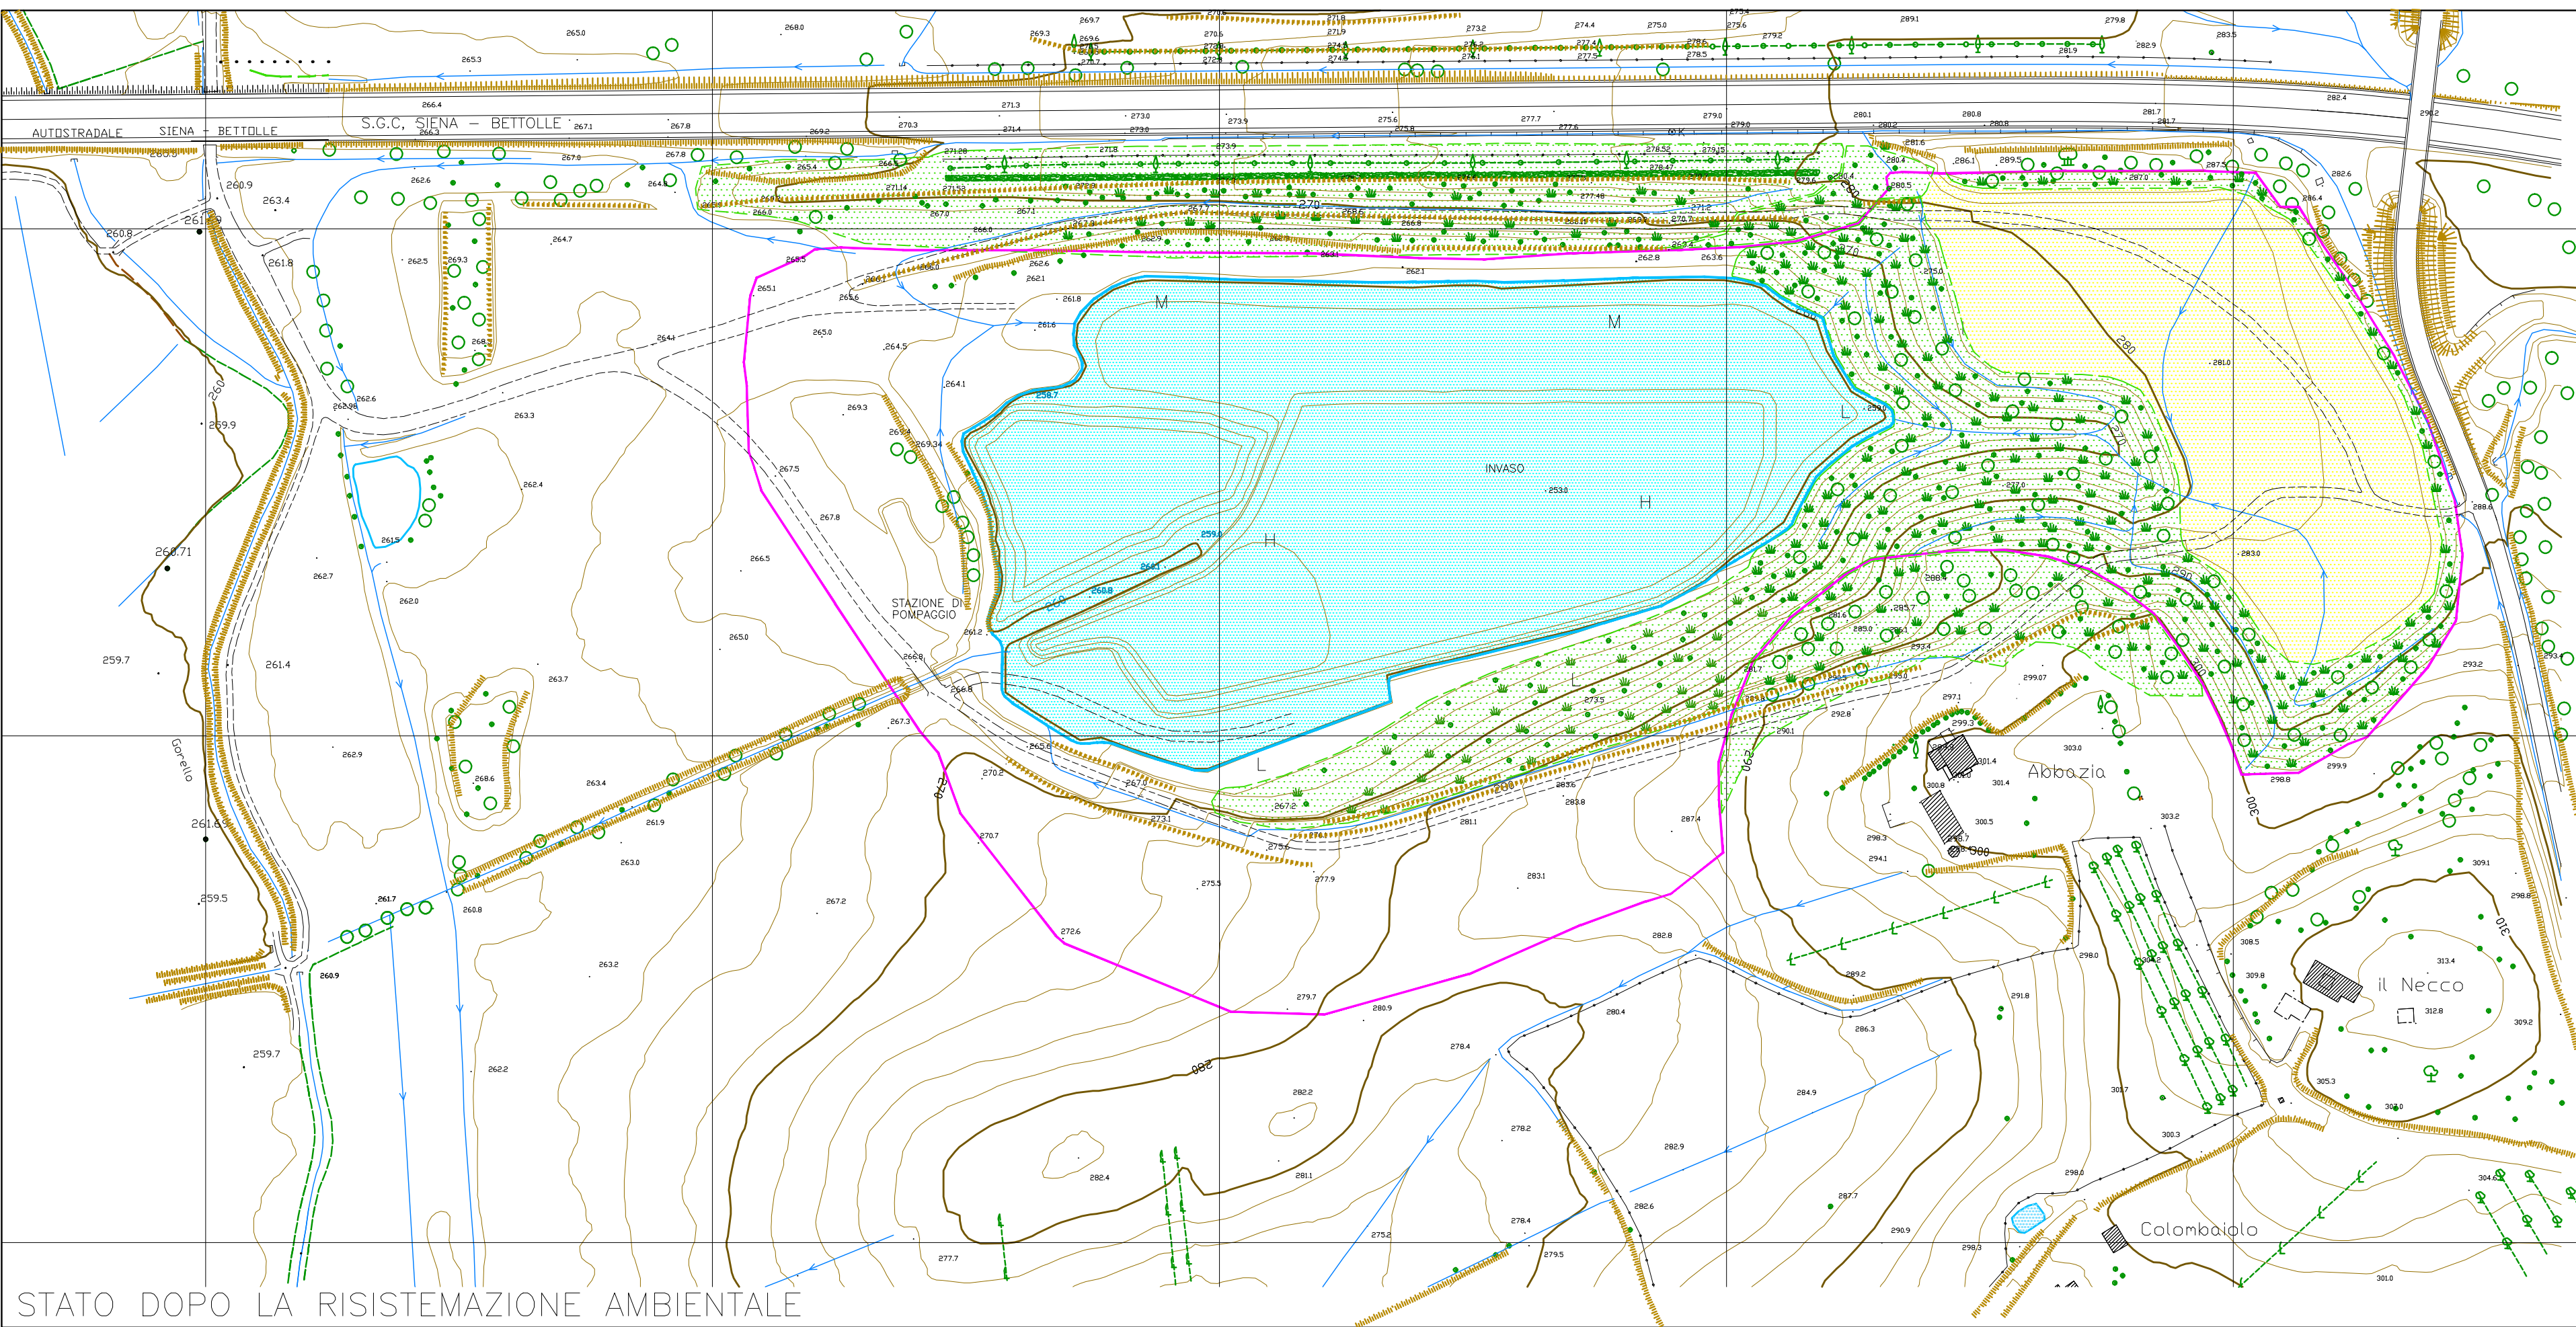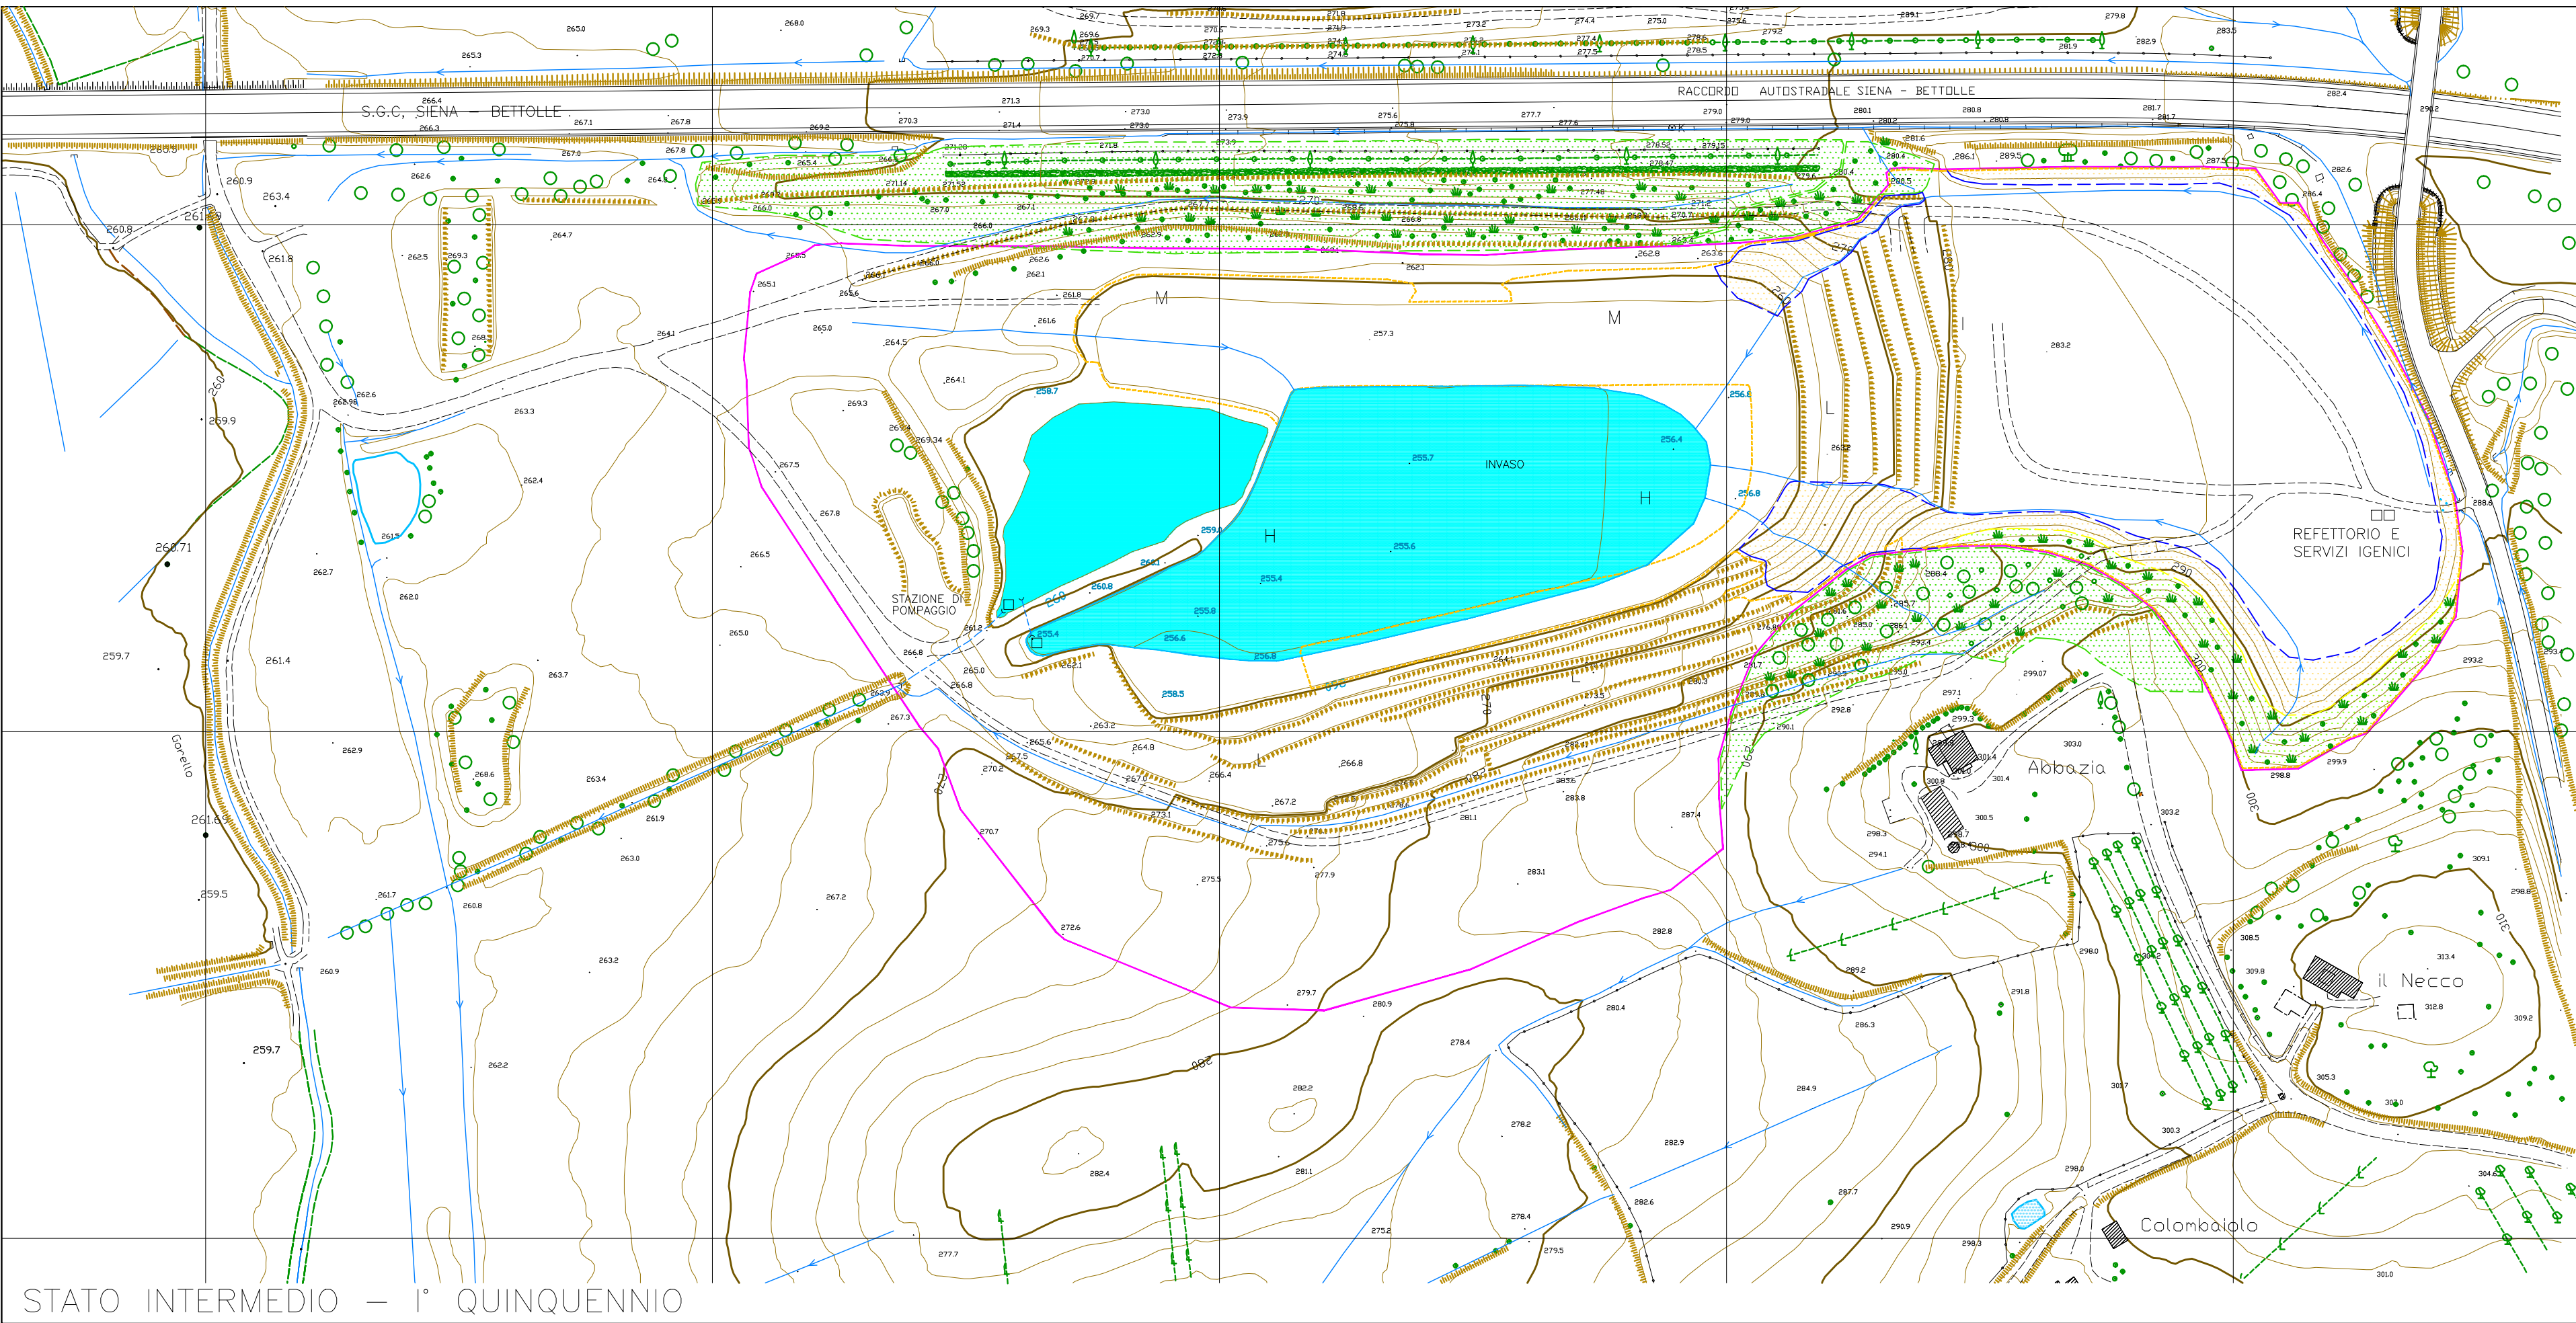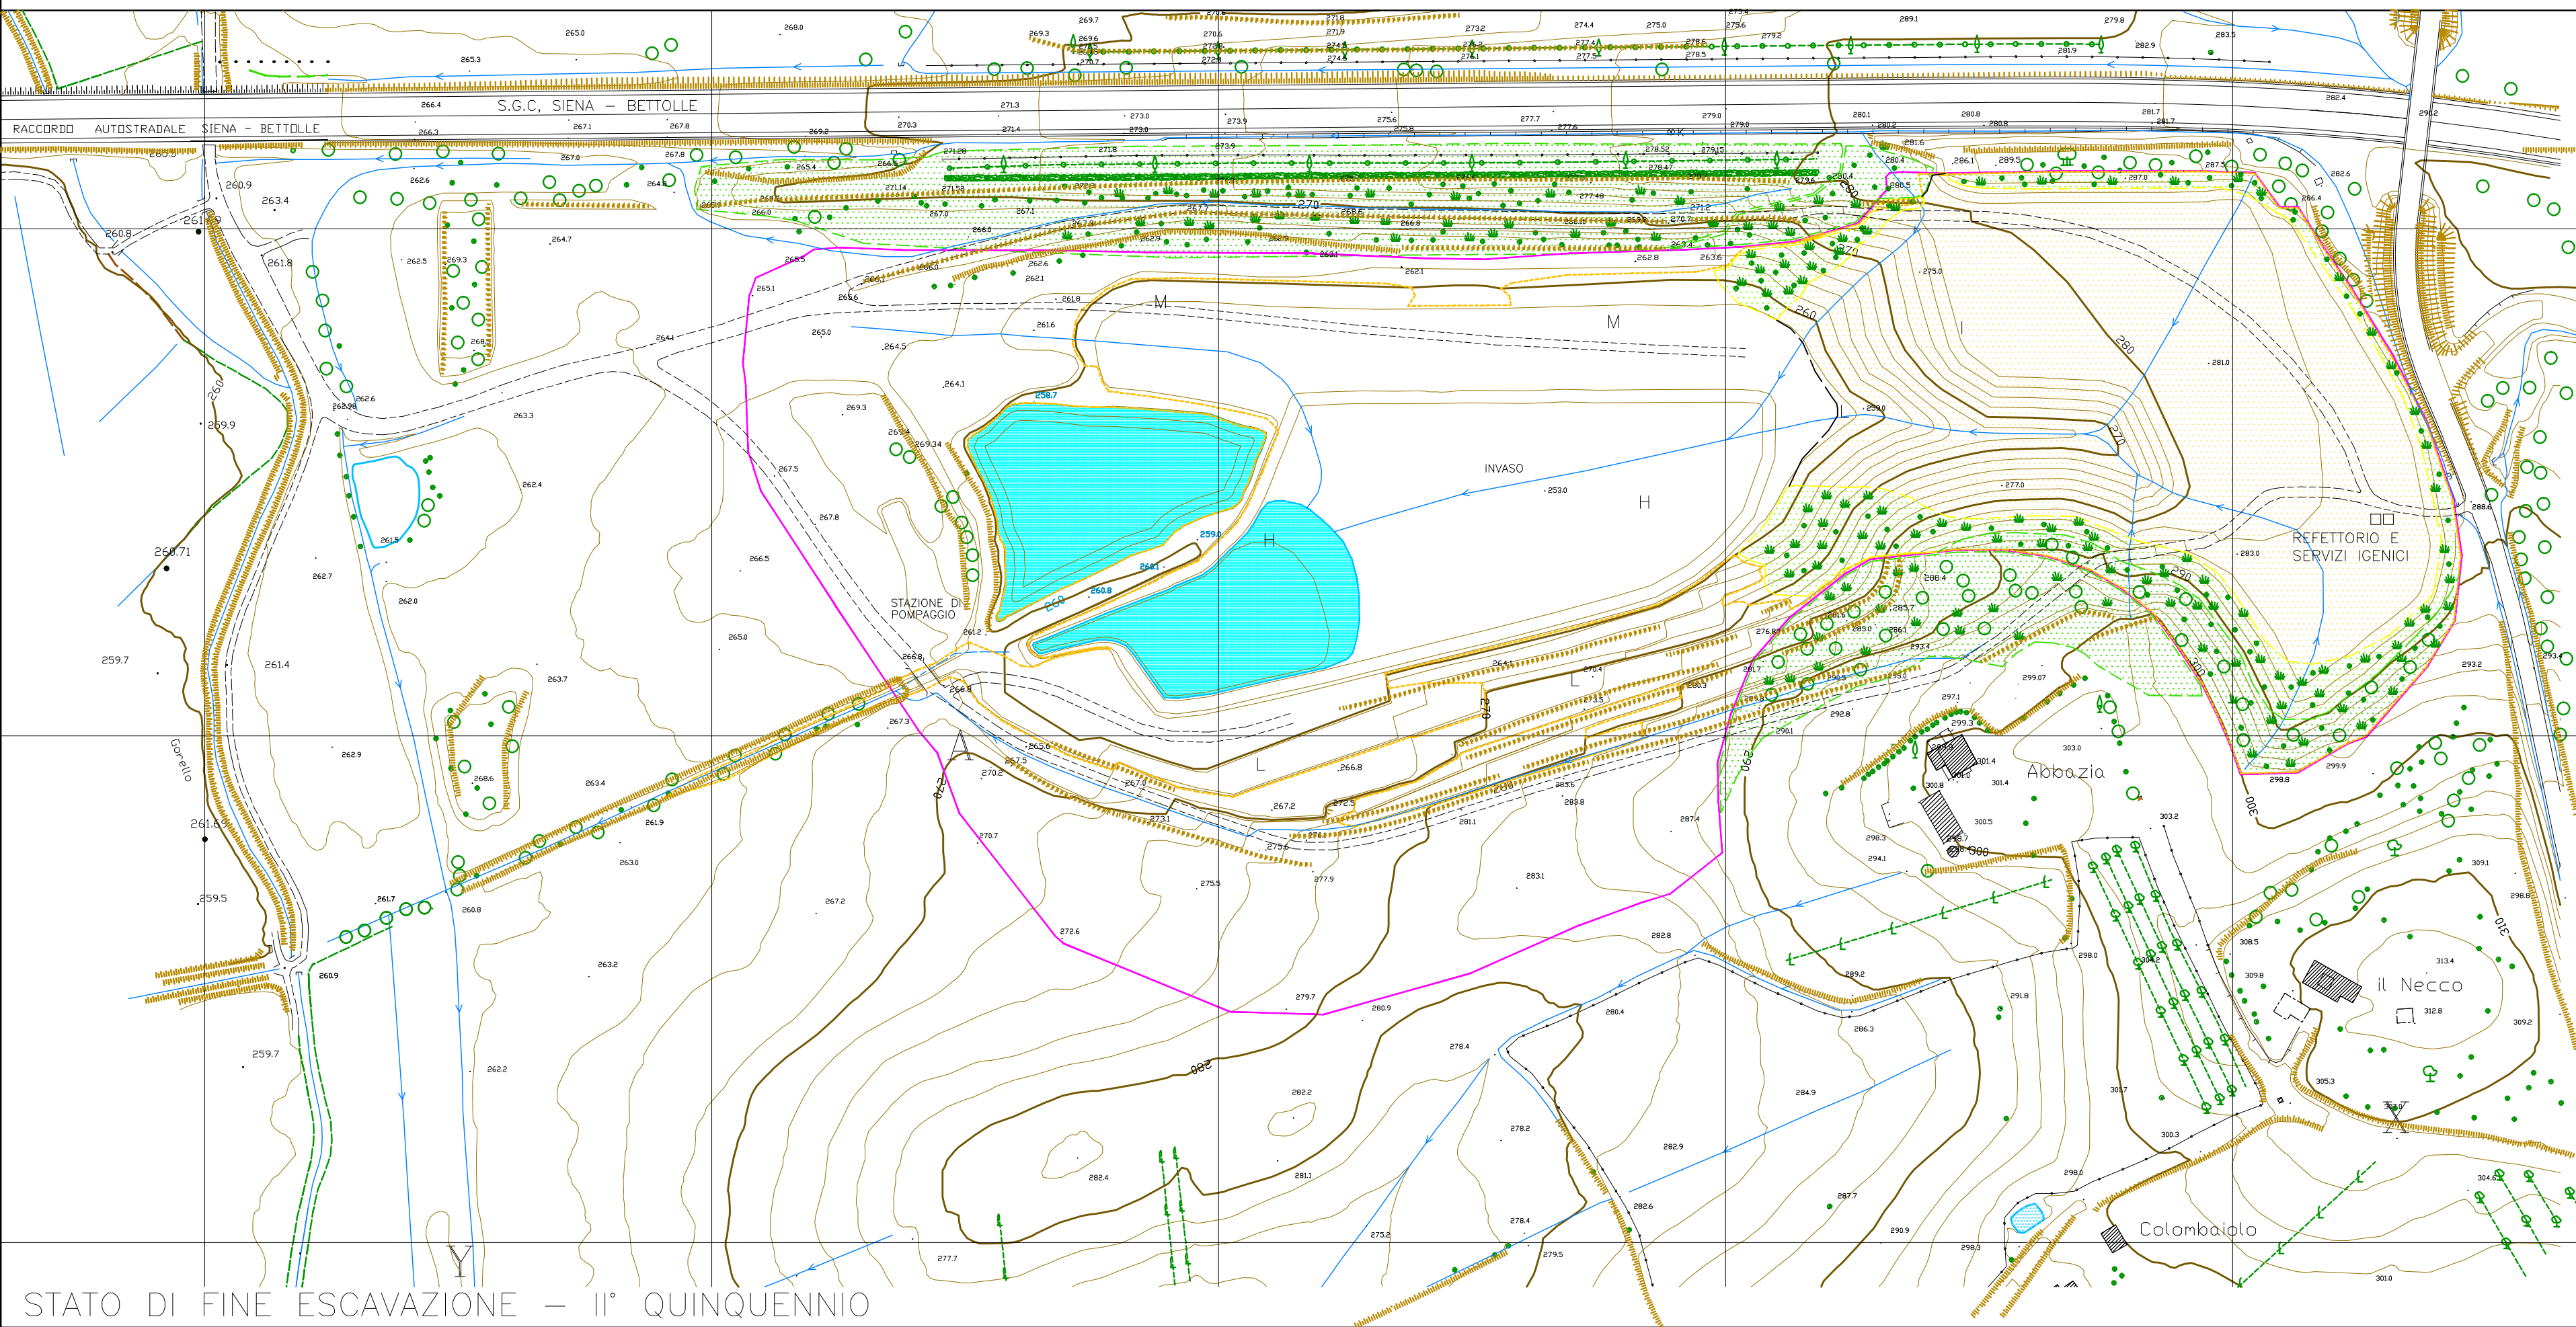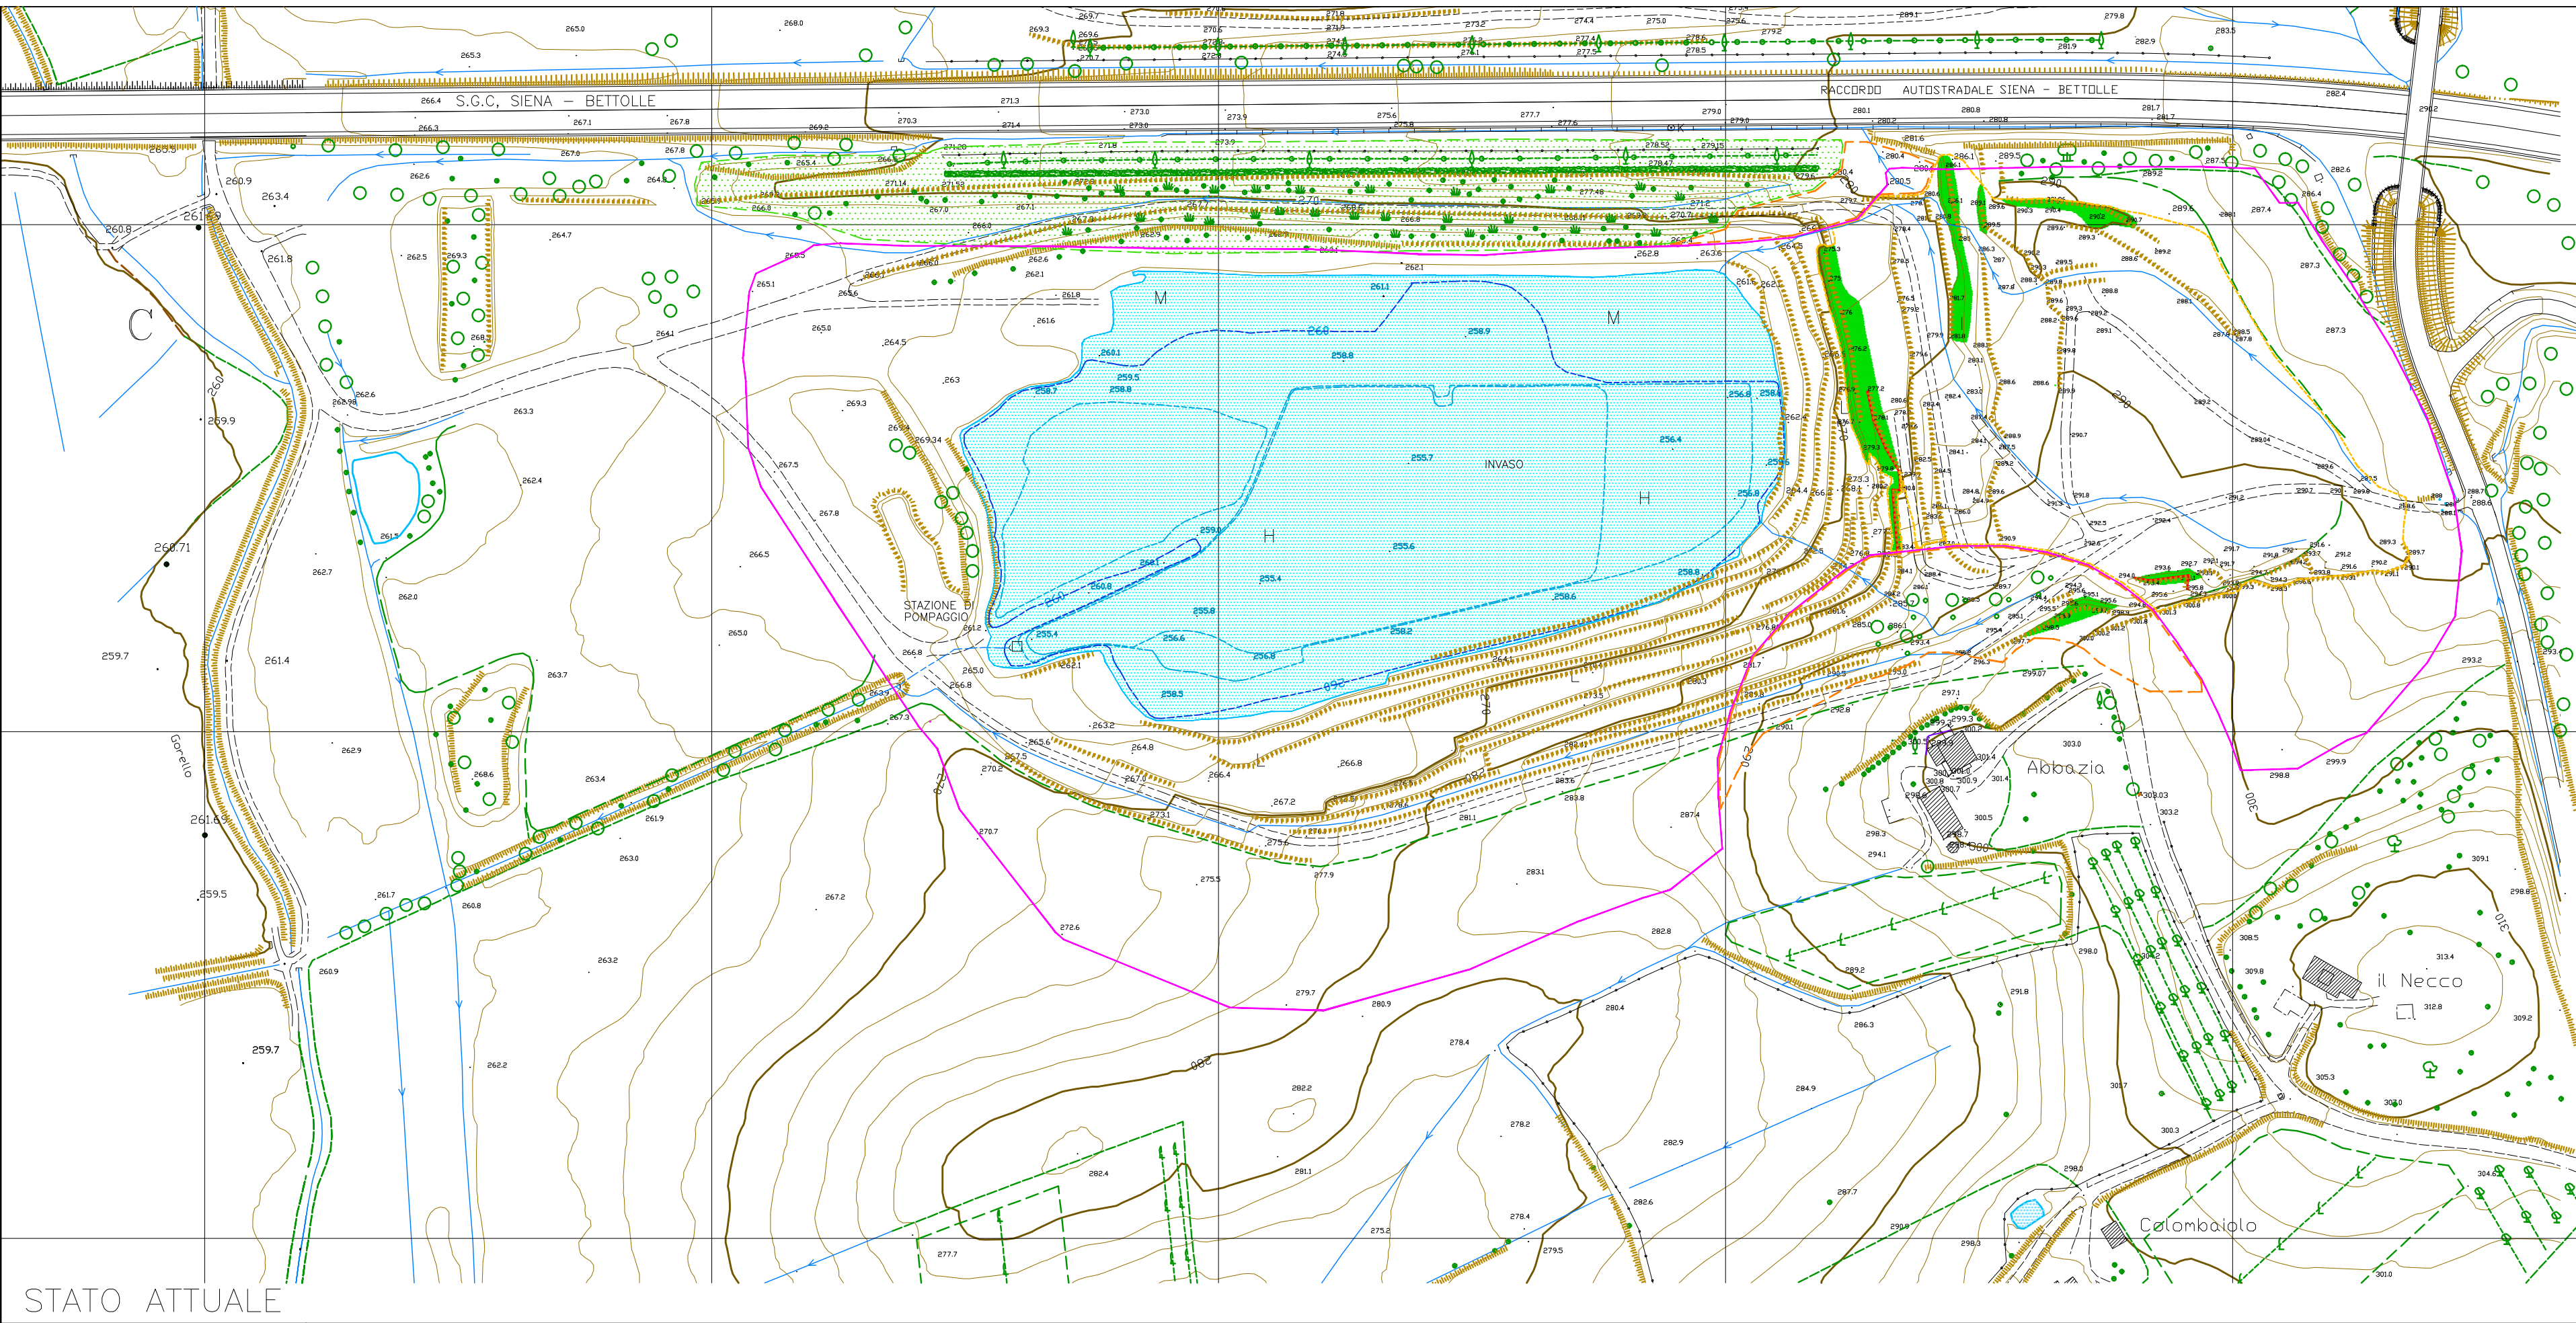

- LEGENDA:
- Perimetro dell'area estrattiva (PAERP 933V4A – Poggi Gialli Sud)
 - Limite dell'area già risistemata
 - Invaso di fondo cava per la raccolta delle acque meteoriche
 - Area in risistemazione morfologica
 - Area in rinverdimento
 - Area risistemata
 - Seminativo
 - Limite dell'area sottoposta a modifiche morfologiche
 - Filare di cipressi e siepe come da progetto di V.I.A. relativo al raddoppio della S.G.C. Siena – Bettolle
 - A...D Zone richiamate nel testo
 - Isopse principali e secondarie sommerse
 - Quota topografica fondo invasivo